
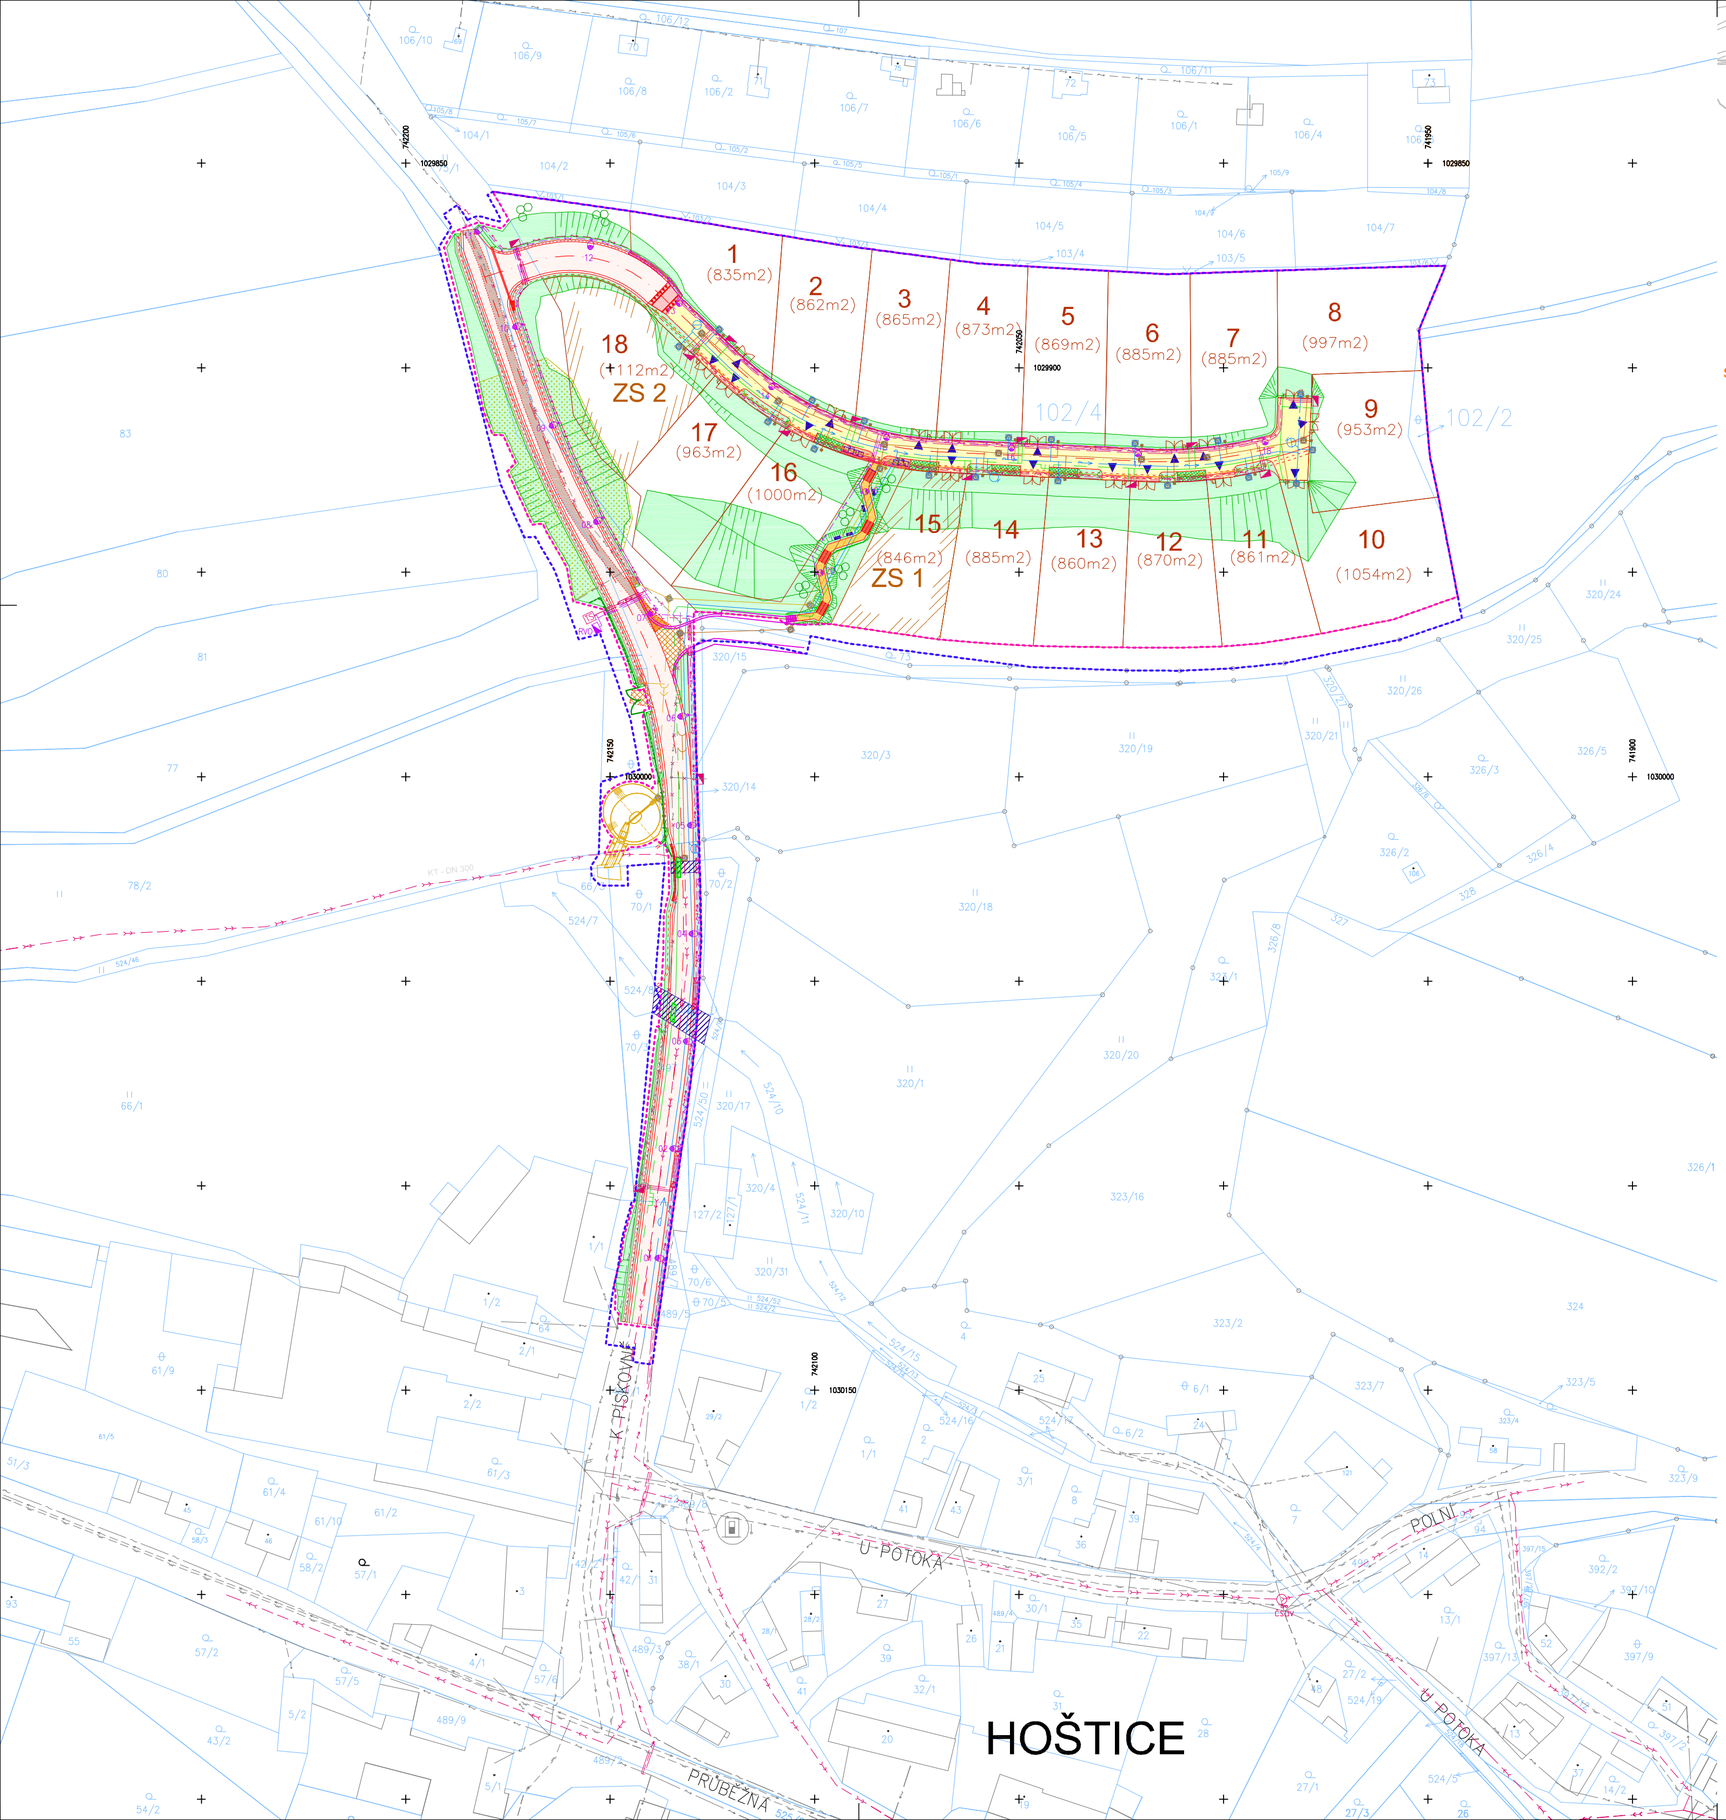


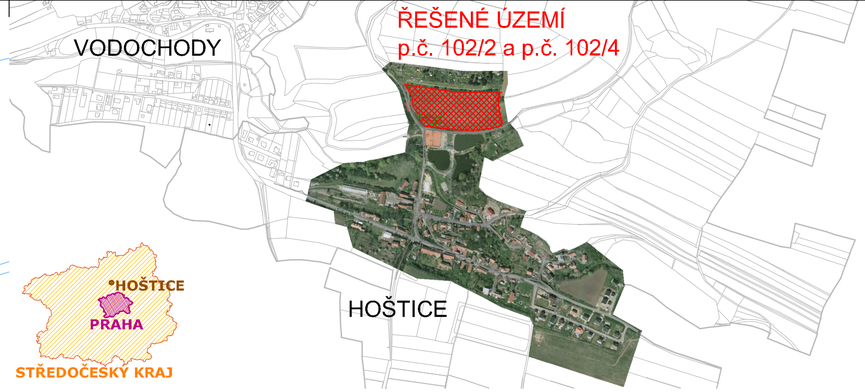

LEGENDA:

- hranice – dočasný zábor
- hranice – trvalý zábor
- hranice – nové parcely
- zaměření – hrany
- zaměření – vrstevnice
- hrany – katastrální mapa
- hrany – komunikace
- hrany – svahy a příkopy
- hrany – nové oplocení
- hrany – výhledové napojení místní komunikace

- Plochy asfaltové pojížděné – plná výška konstrukce
- Plochy asfaltové pojížděné – pouze obrusné vrstvy
- Plochy asfaltové nepojížděné
- Plochy z betonové dlažby pojížděné
- Plochy z betonové dlažby pojížděné–prostor pro kontejnery
- Plochy z vegetačních tvárnic – parkovací stání
- Plochy zeleně – veřejná zeleň, svahy, příkopy
- Plochy terénních schodišť
- Plochy nezpevněné – mlatová cesta
- Plochy demolice vozovky – bez obnovy
- Plochy nezpevněné – úprava stávajících sjezdů
- ZS — Plochy zařízení staveniště

STÁVAJÍCÍ INŽENÝRSKÉ SÍTĚ:

- silnoproud 1kV, podzemní
- silnoproud 1kV, nadzemní
- slaboproud
- vodovod
- plynovod STL
- TS — stávající trafostanice
- sloupy VO a horního vedení NN
- stávající propustky

NAVRHOVANÉ INŽENÝRSKÉ SÍTĚ:

- silnoproud – VO
- silnoproud – rušené vedení, související investice
- silnoproud – rušený sloup, související investice
- silnoproud – 1kV a 22kV, související investice
- kanalizace splašková, související investice
- kanalizace splašková, šachta
- kanalizace dešťová, šachta
- vodovod
- plynovod STL

POUŽITÉ ZNAČKY:

- místa vjezdů
- lavička
- kontejnery na tříděný odpad
- nová zeleň

S

Souřadnicový systém S–JTSK

Výškový systém Bpv

PUDIS akciová společnost

projektová, průzkumná a konzultační společnost

PUDIS a.s., Nad Vodovodem 2/3258, 100 31 Praha 10
tel.: +420 274 776 645, fax: +420 274 778 656, www.pudis.cz, info@pudis.cz

Vypracoval: Ing. Jan Vybíhal	Hlavní inženýr projektu: Ing. Lukáš Kořínek	Razítko:
	Kontroloval: Ing. Jan Petr	
Vedoucí projektant: Ing. Lukáš Kořínek	Ředitel střediska: Ing. Václav Krch	
Investor: KILMAR INVEST s.r.o.		Číslo zakázky: 1–0000–0003–01

Akce: Vodochody – Hoštice Developerský projekt individuálního bydlení	Měřítko: 1:1000	Formát: 6xA4	Datum: 4/2013
	Stupeň: DSP		Souprava:
Příloha: B. Souhrnné řešení stavby Celková situace stavby	Číslo přílohy: B.1		