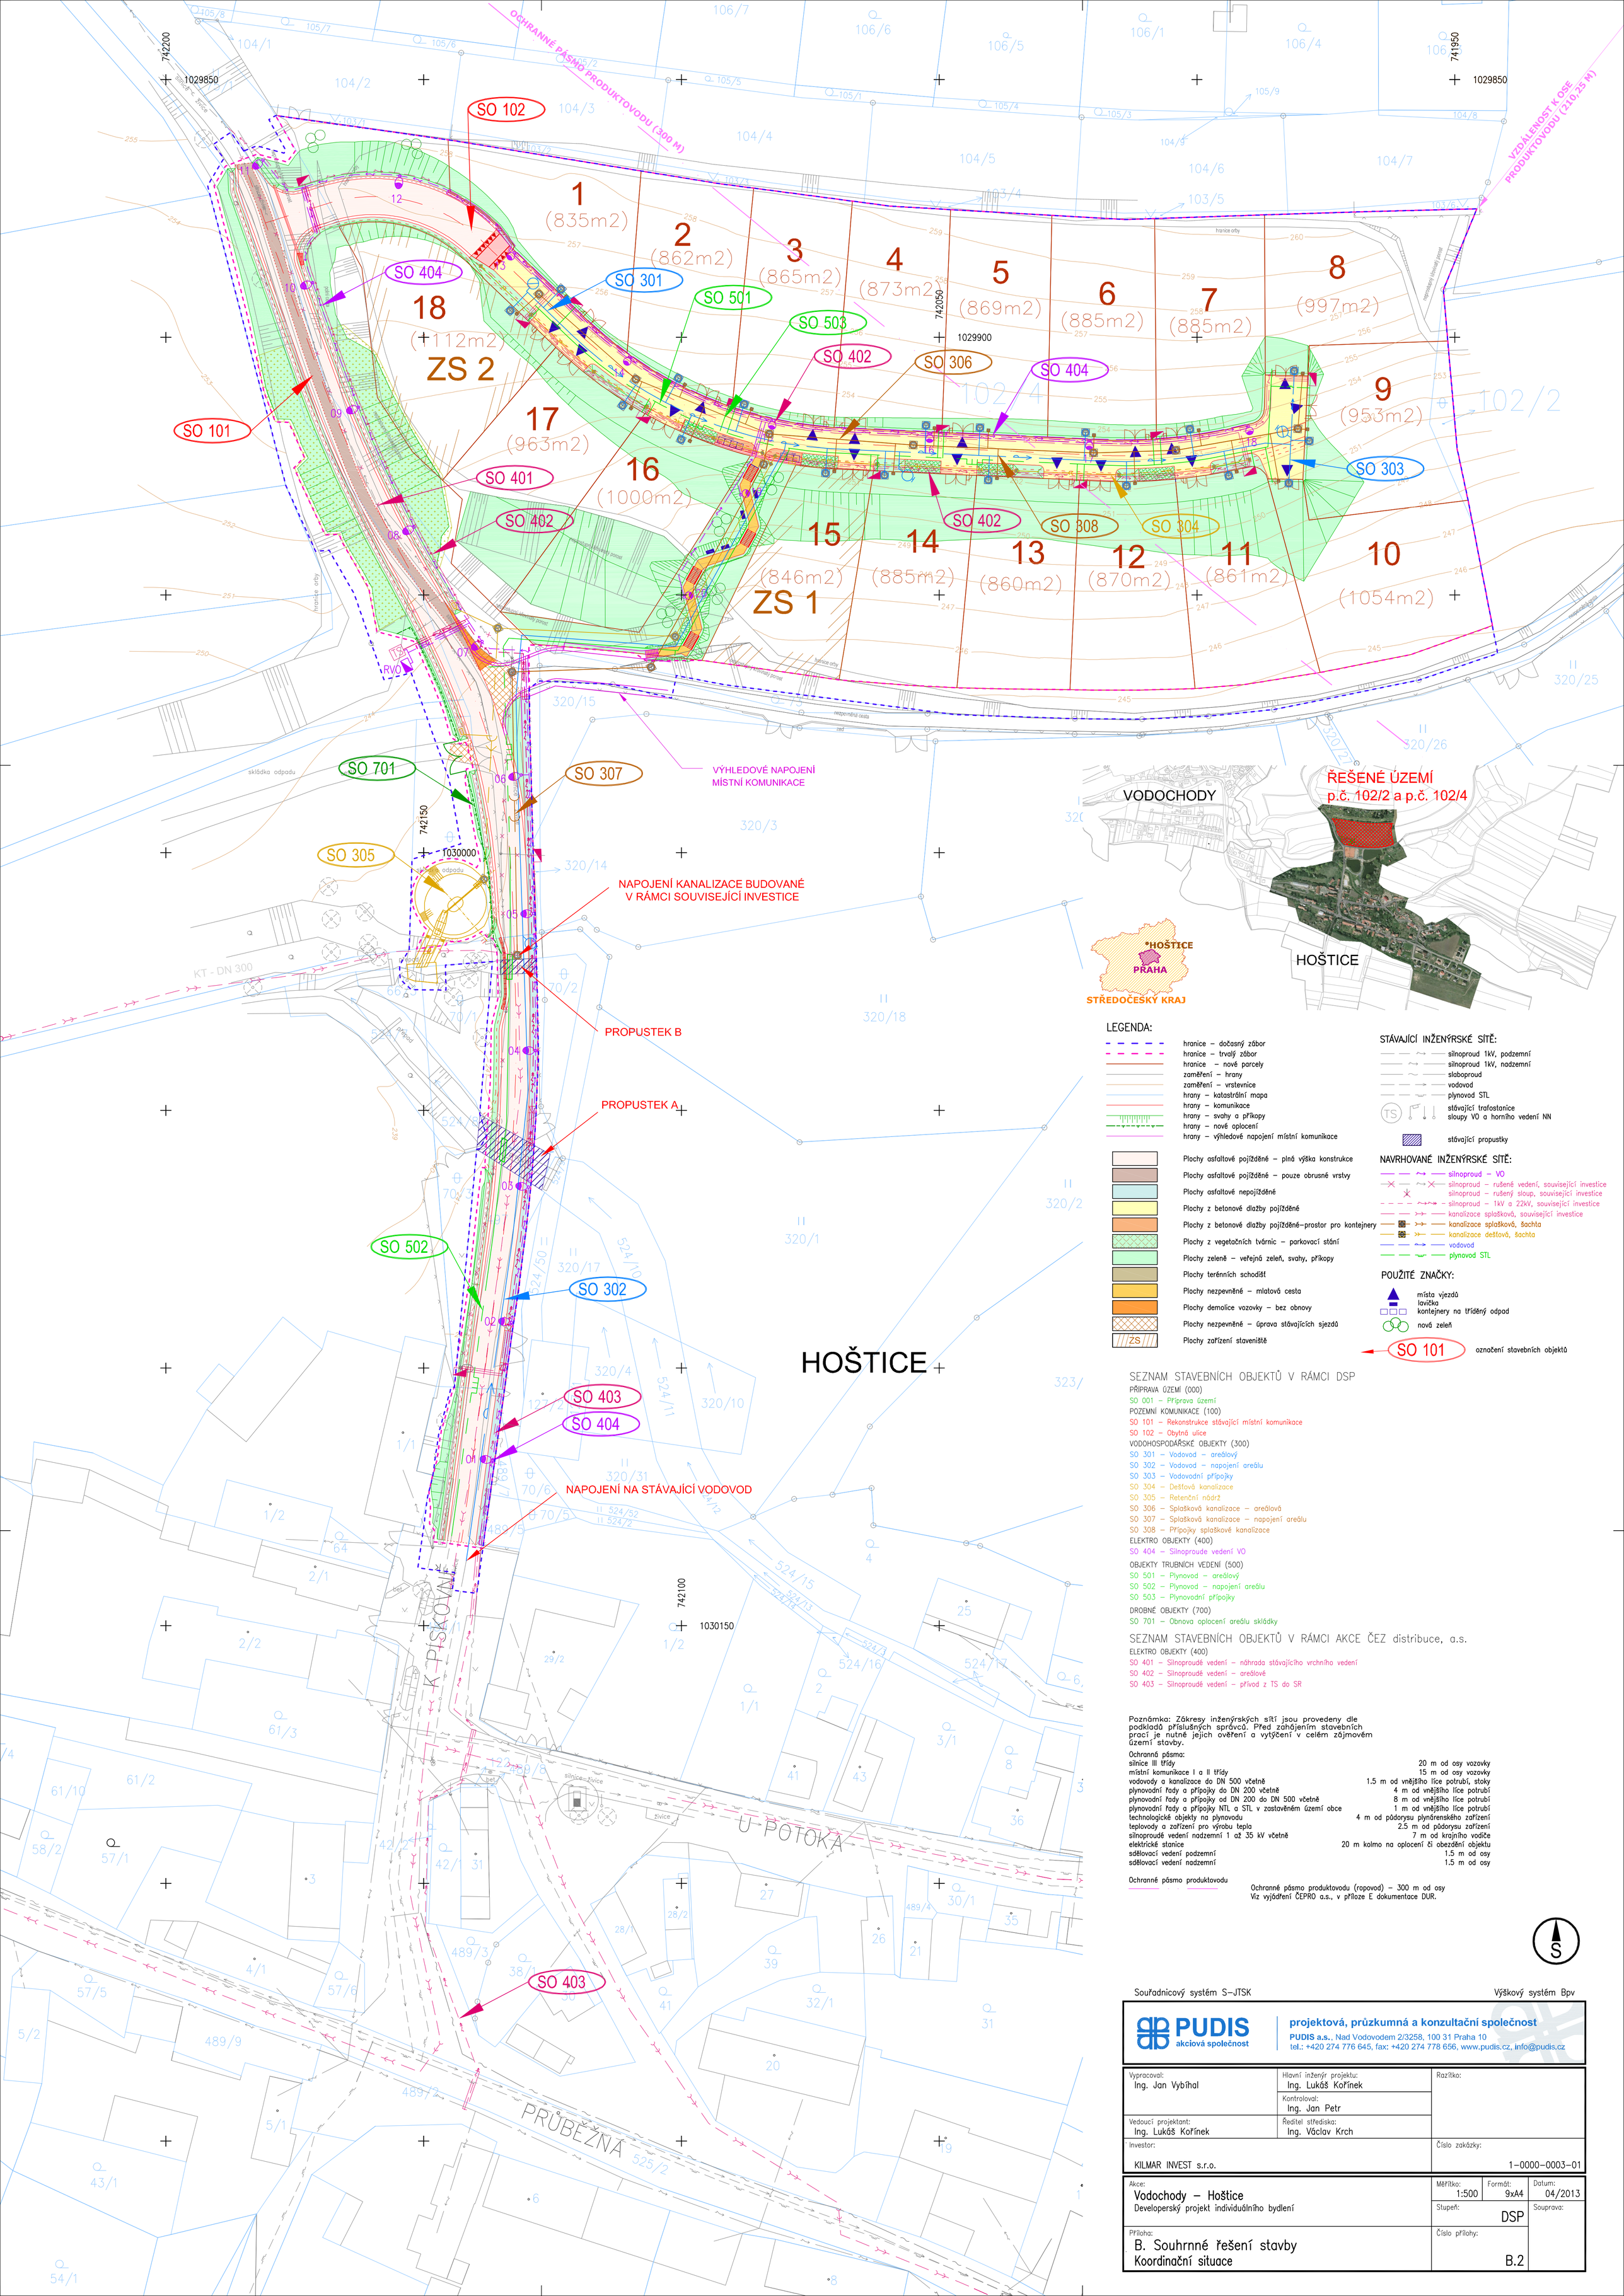


LEGENDA:

- hranice – dočasný zábor
- hranice – trvalý zábor
- hranice – nové parcely
- zaměření – hrany
- zaměření – vrstevnice
- hrany – katastrální mapa
- hrany – komunikace
- hrany – svahy a příkopy
- hrany – nové oplocení
- hrany – výhledové napojení místní komunikace
- Plochy asfaltové pojížděné – plná výška konstrukce
- Plochy asfaltové pojížděné – pouze obrusné vrstvy
- Plochy asfaltové nepojížděné
- Plochy z betonové dlažby pojížděné
- Plochy z betonové dlažby pojížděné–prostor pro kontejnery
- Plochy z vegetačních tvárnic – parkovací stání
- Plochy zeleně – veřejná zeleň, svahy, příkopy
- Plochy terénních schodišť
- Plochy nezpevněné – mlatová cesta
- Plochy demolice vozovky – bez obnovy
- Plochy nezpevněné – úprava stávajících sjezdů
- ZS – Plochy zařízení staveniště

STÁVAJÍCÍ INŽENÝRSKÉ SÍTĚ:

- silnoproud 1kV, podzemní
- silnoproud 1kV, nadzemní
- slaboproud
- vodovod
- plynovod STL
- TS – stávající trafostanice, sloupy VO a horního vedení NN
- stávající propustky

NAVRHOVANÉ INŽENÝRSKÉ SÍTĚ:

- silnoproud – VO
- silnoproud – rušené vedení, související investice
- silnoproud – rušený sloup, související investice
- silnoproud – 1kV a 22kV, související investice
- kanalizace splašková, související investice
- kanalizace splašková, šachta
- kanalizace dešťová, šachta
- vodovod
- plynovod STL

POUŽITÉ ZNAČKY:

- místa vjezdů
- lavička
- kontejnery na tříděný odpad
- nová zeleň
- SO 101 – označení stavebních objektů

SEZNAM STAVEBNÍCH OBJEKTŮ V RÁMCI DSP

PŘÍPRAVA ÚZEMÍ (000)
SO 001 – Příprava území
POZEMNÍ KOMUNIKACE (100)
SO 101 – Rekonstrukce stávající místní komunikace
SO 102 – Obytná ulice
VODOHOSPODÁŘSKÉ OBJEKTY (300)
SO 301 – Vodovod – areálový
SO 302 – Vodovod – napojení areálu
SO 303 – Vodovodní přípojky
SO 304 – Dešťová kanalizace
SO 305 – Retenční nádrž
SO 306 – Splašková kanalizace – areálová
SO 307 – Splašková kanalizace – napojení areálu
SO 308 – Přípojky splaškové kanalizace
ELEKTRO OBJEKTY (400)
SO 404 – Silnoproude vedení VO
OBJEKTY TRUBNÍCH VEDENÍ (500)
SO 501 – Plynovod – areálový
SO 502 – Plynovod – napojení areálu
SO 503 – Plynovodní přípojky
DROBNÉ OBJEKTY (700)
SO 701 – Obnova oplocení areálu skládky

SEZNAM STAVEBNÍCH OBJEKTŮ V RÁMCI AKCE ČEZ distribuce, a.s.

ELEKTRO OBJEKTY (400)
SO 401 – Silnoproudé vedení – náhrada stávajícího vrchního vedení
SO 402 – Silnoproudé vedení – areálové
SO 403 – Silnoproudé vedení – přívod z TS do SR

Poznámka: Zákresy inženýrských sítí jsou provedeny dle podkladů příslušných správců. Před zahájením stavebních prací je nutné jejich ověření a vytýčení v celém zájmovém území stavby.

Ochranná pásma:

silnice III třídy	20 m od osy vozovky
místní komunikace I a II třídy	15 m od osy vozovky
vodovody a kanalizace do DN 500 včetně	1.5 m od vnějšího líce potrubí, stoky
plynovodní řady a přípojky do DN 200 včetně	4 m od vnějšího líce potrubí
plynovodní řady a přípojky od DN 200 do DN 500 včetně	8 m od vnějšího líce potrubí
plynovodní řady a přípojky NTL a STL v zastavěném území obce	1 m od vnějšího líce potrubí
technologické objekty na plynovodu	4 m od půdorysu plynárenského zařízení
teplovody a zařízení pro výrobu tepla	2.5 m od půdorysu zařízení
silnoproudé vedení nadzemní 1 až 35 kV včetně	7 m od krajního vodiče
elektrické stanice	20 m kolmo na oplocení či obezdění objektu
sdělovací vedení podzemní	1.5 m od osy
sdělovací vedení nadzemní	1.5 m od osy

Ochranné pásmo produktovodu
Ochranné pásmo produktovodu (ropovod) – 300 m od osy
Viz vyjádření ČEPRO a.s., v příloze E dokumentace DUR.

Souřadnicový systém S–JTSK
Výškový systém Bpv

PUDIS akciová společnost
projektová, průzkumná a konzultační společnost
PUDIS a.s., Nad Vodovodem 2/3258, 100 31 Praha 10
tel.: +420 274 776 645, fax: +420 274 778 656, www.pudis.cz, info@pudis.cz

Vypracoval: Ing. Jan Vybíhal	Hlavní inženýr projektu: Ing. Lukáš Kořínek	Razítko:
	Kontroloval: Ing. Jan Petr	
Vedoucí projektant: Ing. Lukáš Kořínek	Ředitel střediska: Ing. Václav Krch	
Investor: KILMAR INVEST s.r.o.		Číslo zakázky: 1–0000–0003–01

Akce: Vodochody – Hoštice Developerský projekt individuálního bydlení	Měřítko: 1:500	Formát: 9xA4	Datum: 04/2013
	Stupeň: DSP		Souprava:
Příloha: B. Souhrnné řešení stavby Koordinační situace	Číslo přílohy: B.2		