

SCHODIŠTĚ S1–S4


PŮDORYS 1:25

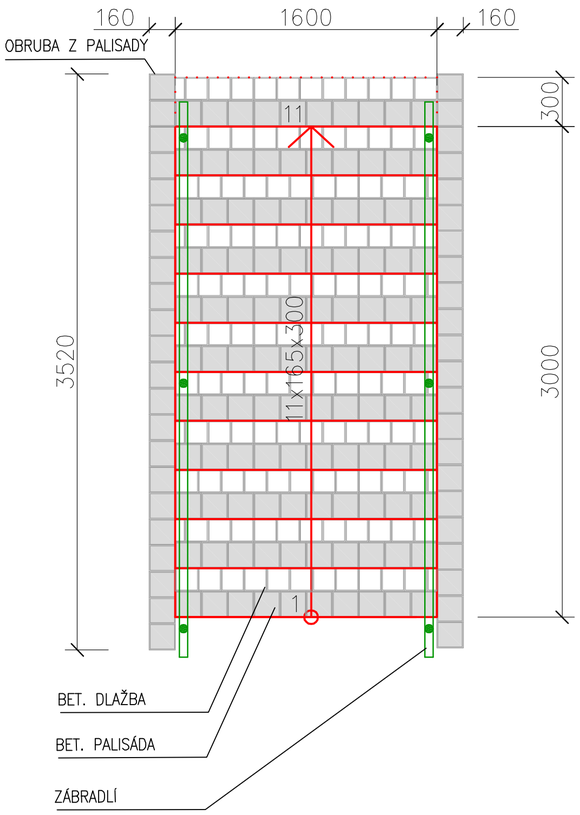

ŘEZ 1:25

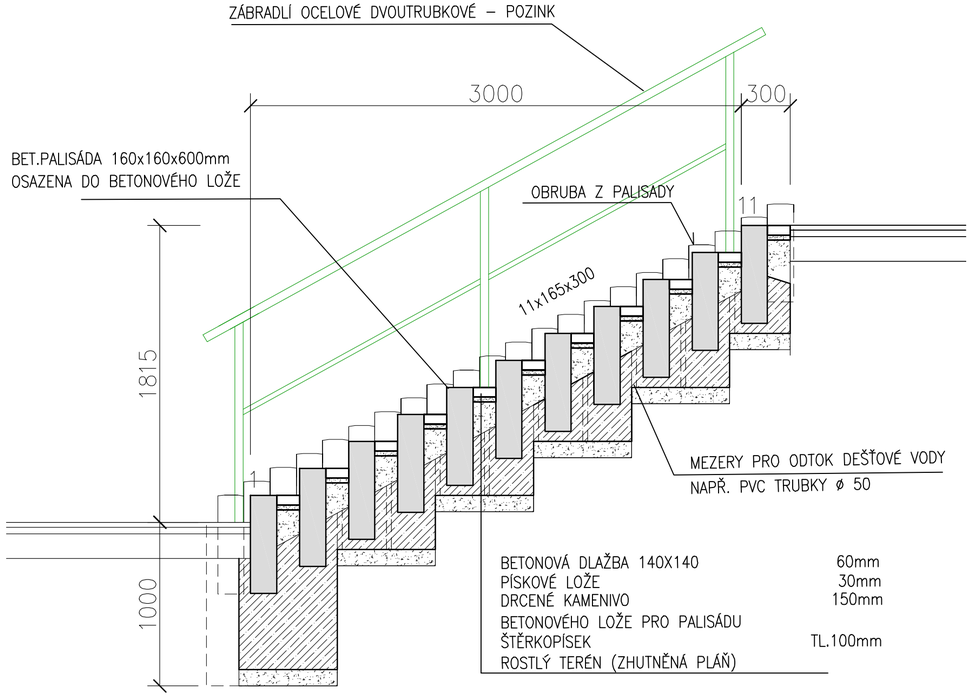

SITUACE 1:300

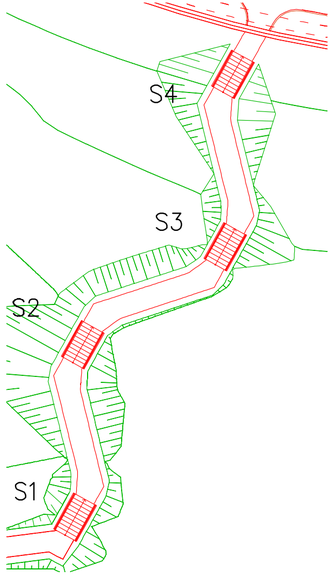

ILUSTRAČNÍ FOTOGRAFIE



Souřadnicový systém S-JTSK

Výškový systém Bpv

PUDIS akciová společnost

projektová, průzkumná a konzultační společnost

PUDIS a.s., Nad Vodovodem 2/3258, 100 31 Praha 10

tel.: +420 274 776 645, fax: +420 274 778 656, www.pudis.cz, info@pudis.cz

Vypracoval: Ing. Lubor Švec	Hlavní inženýr projektu: Ing. Jan Petr	Razítko:
	Kontroloval: Ing. Lukáš Kořínek	
Vedoucí projektant: Ing. Lukáš Kořínek	Ředitel střediska: Ing. Václav Krch	
Investor: KILMAR INVEST s.r.o.		Číslo zakázky: 1-0000-0003-01

Akce: Vodochody – Hoštice Developerský projekt individuálního bydlení	Měřítko: 1:25	Formát: 3xA4	Datum: 10/2012
	Stupeň: DSP		Souprava:
Příloha: C.1 Komunikace Terénní schodiště	Číslo přílohy: C.1.6		