
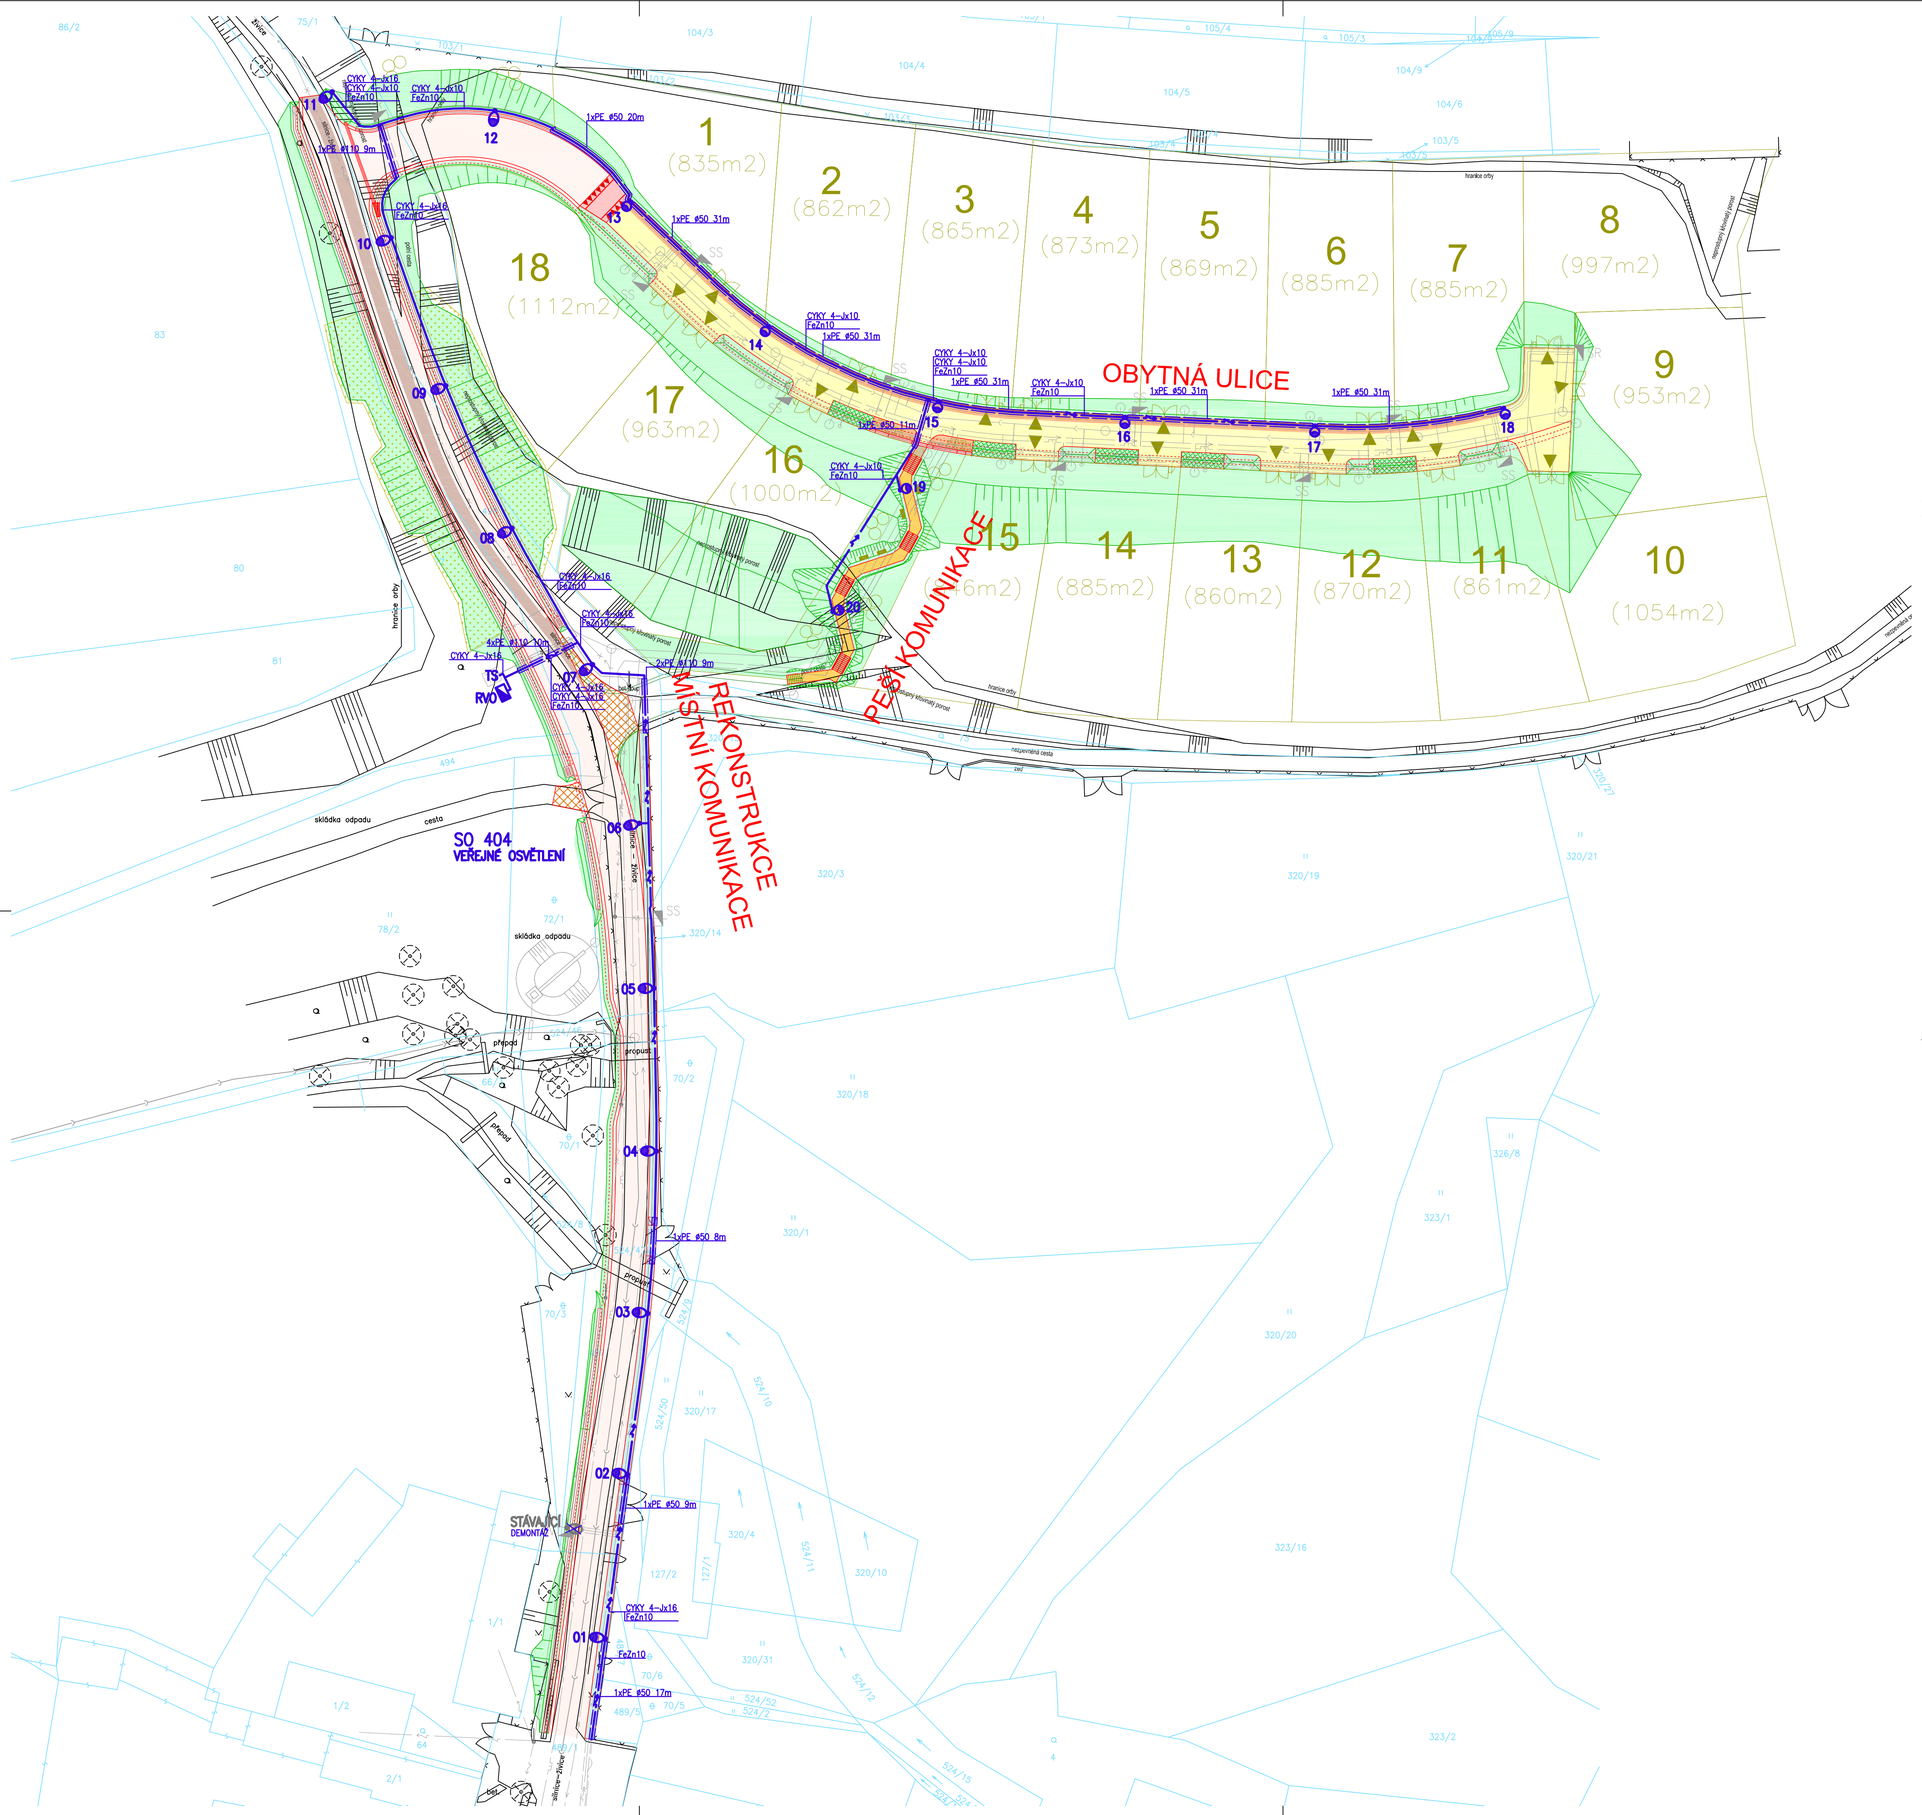


LEGENDA


- TRASA KABELU VO
- CHRÁNIČKA
- 1xSVÍTIDLO VÝBOJKOVÉ NA STOŽÁRU SILNIČNÍM NOVÉ
- 1xSVÍTIDLO VÝBOJKOVÉ NA STOŽÁRU SADOVÉM NOVÉ
- 1xSVÍTIDLO VÝBOJKOVÉ NA STOŽÁRU SILNIČNÍM STÁVAJÍCÍ
- POJISTKOVÁ SKŘÍŇ

- KABEL VN
- KABEL NN
- KABEL SDĚLOVACÍ
- KANALIZACE
- VODOVOD
- PLYNOVOD


ZÁKLAD PRO STOŽÁR 6m (4m)
M 1:20

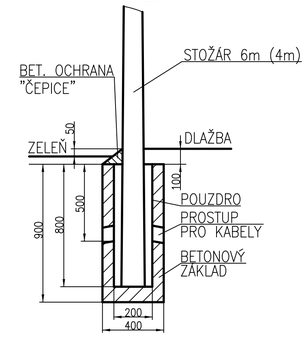


ZÁKLAD PRO STOŽÁR 8m
M 1:20

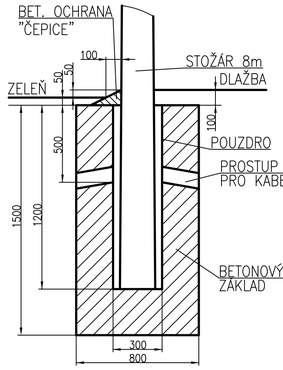


OBYTNÁ ULICE
M 1:20

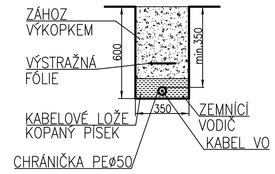

CHODNÍK/VOLNÝ TERÉN
M 1:20

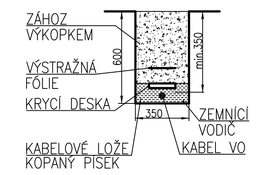

PŘECHOD KOMUNIKACE
M 1:20

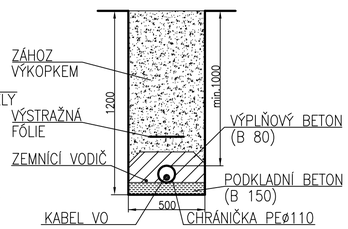

- STÁVAJÍCÍ STAV
- SO 404 VEŘEJNÉ OSVĚTLENÍ

Souřadnicový systém S-JTSK

Výškový systém Bpv

PUDIS akciová společnost

projektová, průzkumná a konzultační společnost

PUDIS a.s., Nad Vodovodem 2/3258, 100 31 Praha 10

tel.: +420 274 776 645, fax: +420 274 778 656, www.pudis.cz, info@pudis.cz

Vypracoval: Michael Blažek	Hlavní inženýr projektu: Ing. Lukáš Kořínek	Razítko:
	Kontroloval: Ing. Jan Petr	
Vedoucí projektant: Ing. Lukáš Kořínek	Ředitel střediska: Ing. Václav Krch	
Investor: KILMAR INVEST s.r.o.		Číslo zakázky: 1-0000-0003-01

Akce: Vodochody – Hoštice Developerský projekt individuálního bydlení	Měřítko: 1:500	Formát: 8xA4	Datum: 10/2012
	Stupeň: DSP		Souprava:
Příloha: C.4 SO 404 VEŘEJNÉ OSVĚTLENÍ SITUACE	Číslo přílohy: C.4.2		