
VZOROVÝ PŘÍČNÝ ŘEZ OBYTNOU ULICÍ V MÍSTĚ PARKOVACÍHO STÁNÍ ZE ZATRAVŇOVACÍCH TVÁRNIC

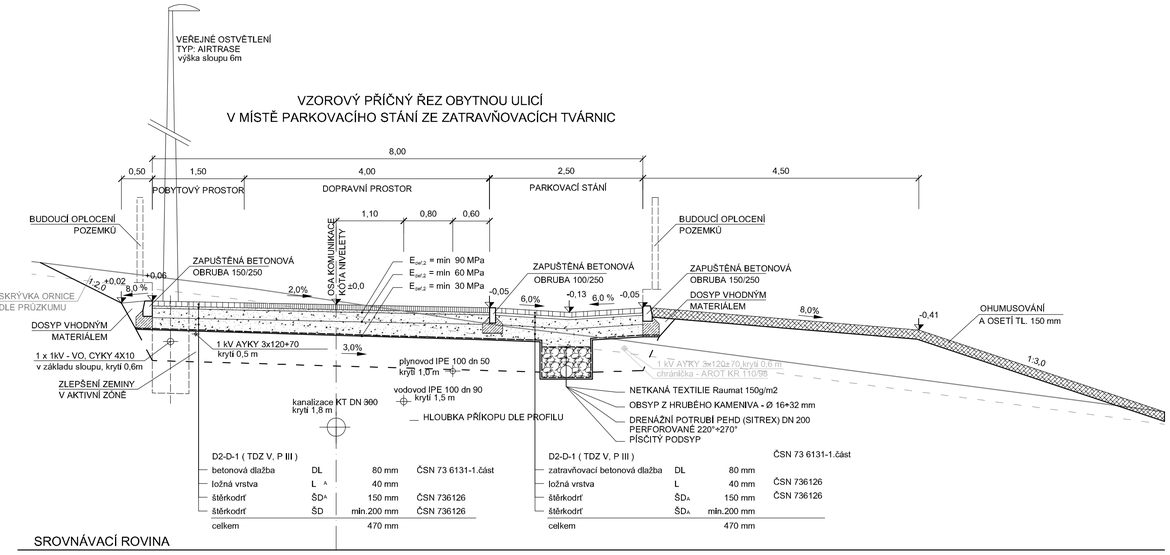


D2-D-1 (TDZ V, P III)

betonová dlažba	DL	80 mm	ČSN 73 6131-1.část
ložná vrstva	L	40 mm	
štěrkodrť	$ŠD^A$	150 mm	ČSN 736126
štěrkodrť	ŠD	min.200 mm	ČSN 736126
celkem		470 mm	

D2-D-1 (TDZ V, P III)

zatravňovací betonová dlažba	DL	80 mm	ČSN 73 6131-1.část
ložná vrstva	L	40 mm	ČSN 736126
štěrkodrť	$ŠD_A$	150 mm	ČSN 736126
štěrkodrť	$ŠD_A$	min.200 mm	
celkem		470 mm	

VZOROVÝ PŘÍČNÝ ŘEZ ROZŠÍŘENOU MÍSTNÍ KOMUNIKACI S OBOUSTRANNÝM ZPEVNĚNÝM PŘÍKOPEM

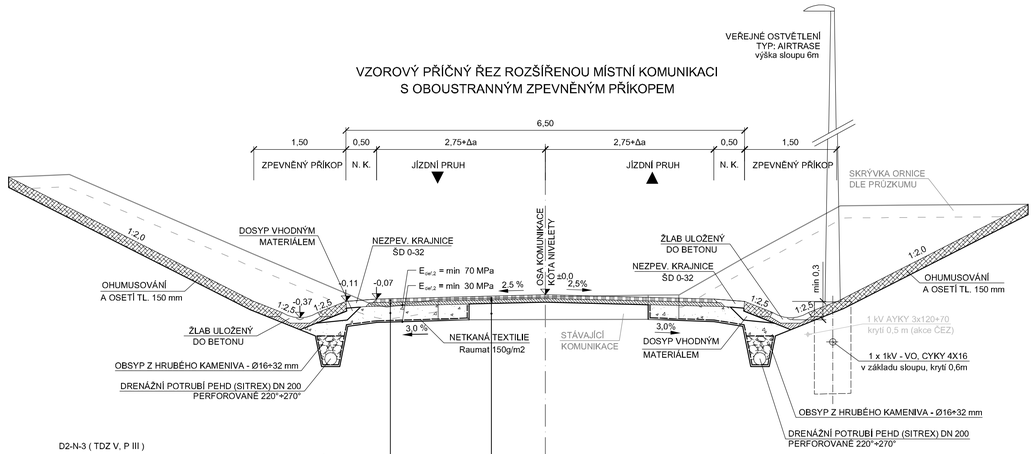


D2-N-3 (TDZ V, P III)

asfaltový beton pro obrusné vrstvy	ACO 16	60 mm	ČSN 73 6121
R - materiál	R-mat	60 mm	TP 208
štěrkodrť	$ŠD_A$	min.250 mm	ČSN 736126
celkem		370 mm	

odfrézování stávajících asfaltových vrstev v tl. 120 mm			
asfaltový beton pro obrusné vrstvy	ACO 16	60 mm	ČSN 73 6121
R - materiál	R-mat	60 mm	TP 208
stávající podkladní vrstvy vozovky			

VZOROVÝ PŘÍČNÝ ŘEZ OBYTNOU ULICÍ V MÍSTĚ ZELENÉHO PÁSU S PRŮLEHEM

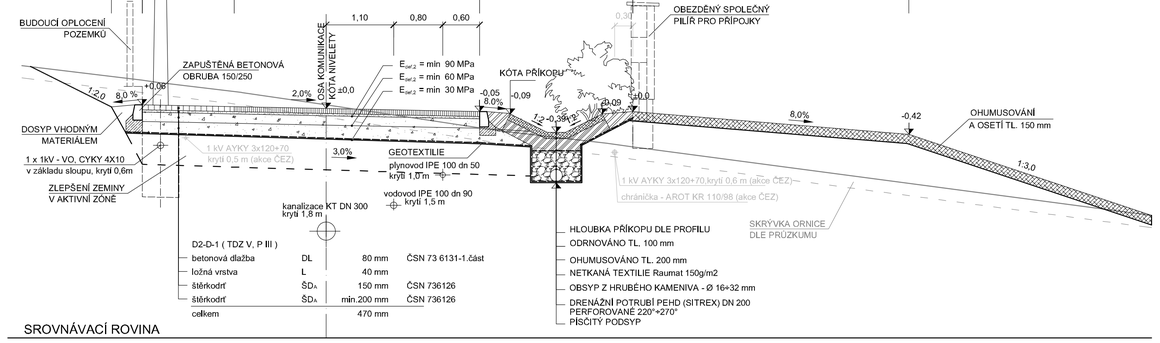

D2-D-1 (TDZ V, P III)

betonová dlažba	DL	80 mm	ČSN 73 6131-1.část
ložná vrstva	L	40 mm	
štěrkodrť	$ŠD^A$	150 mm	ČSN 736126
štěrkodrť	$ŠD_A$	min.200 mm	ČSN 736126
celkem		470 mm	

VZOROVÝ PŘÍČNÝ ŘEZ ROZŠÍŘENOU MÍSTNÍ KOMUNIKACÍ S NOVÝM CHODNÍKEM


D2-N-3 (TDZ V, P III)

asfaltový beton pro obrusné vrstvy	ACO 16	60 mm	ČSN 73 6121
R - materiál	R-mat	60 mm	TP 208
štěrkodrť	$ŠD_A$	min.250 mm	ČSN 736126
celkem		370 mm	

D2-N-3 (TDZ CH, P III)

asfaltový beton pro obrusné vrstvy	ACO 8 CH	40 mm	ČSN 73 6121
R - materiál	R-mat	60 mm	TP 208
štěrkopísek	$ŠP_A$	150 mm	ČSN 73 6126
celkem		250 mm	

VZOROVÝ PŘÍČNÝ ŘEZ PŘÍJEZDEM K OBYTNÉ ULICI SE ZPEVNĚNÝM RIGOLEM NA NEZPEVNĚNÉ KRAJNICI

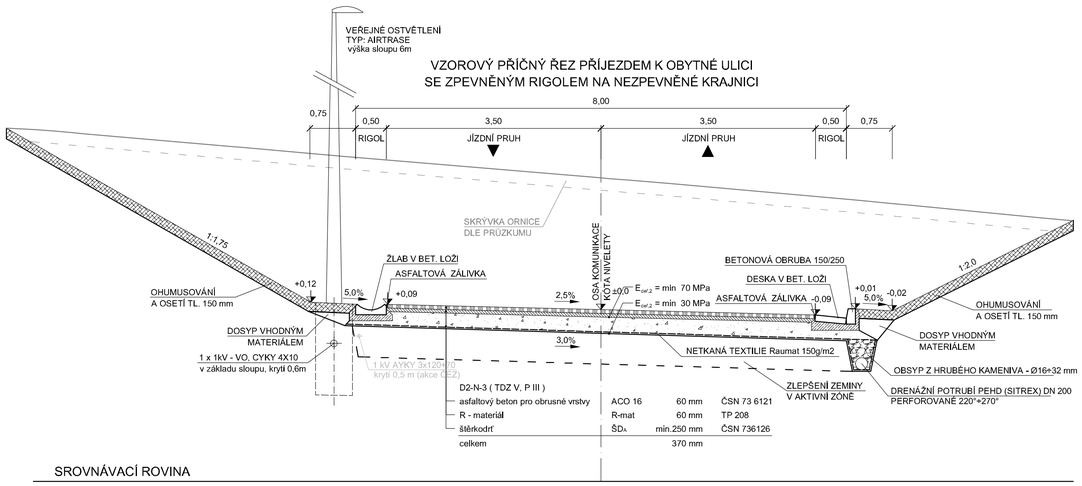

D2-N-3 (TDZ V, P III)

asfaltový beton pro obrusné vrstvy	ACO 16	60 mm	ČSN 73 6121
R - materiál	R-mat	60 mm	TP 208
štěrkodrť	$ŠD_A$	min.250 mm	ČSN 736126
celkem		370 mm	

Nově navržené inženýrské sítě:

Inženýrské sítě v rámci dokumentace pro stavební povolení

Silnoproudá vedení v rámci acke ČEZ distribuce, a.s.

Souřadnicový systém S–JTSK

Výškový systém Bpv

PUDIS akciová společnost

projektová, průzkumná a konzultační společnost

PUDIS a.s., Nad Vodovodem 2/3258, 100 31 Praha 10

tel.: +420 274 776 645, fax: +420 274 778 656, www.pudis.cz, info@pudis.cz

Vypracoval: Ing. Jan Vybíhal	Hlavní inženýr projektu: Ing. Lukáš Kořínek	Razítko:		
	Kontroloval: Ing. Jan Petr			
Vedoucí projektant: Ing. Lukáš Kořínek	Ředitel střediska: Ing. Václav Krch			
Investor: KILMAR INVEST s.r.o.		Číslo zakázky: 1–0000–0003–01		
Akce: Vodochody – Hoštice Developerský projekt individuálního bydlení		Měřítko: 1:50	Formát: 8xA4	Datum: 02/2013
		Stupeň: DSP		Souprava:
Příloha: C.1 Komunikace Vzorové příčné řezy		Číslo přílohy: C.1.4		