
SO 102 OBYTNÁ ULICE - PŘÍČNÉ ŘEZY 1:100


ŘEZ O1 - 0,010 00

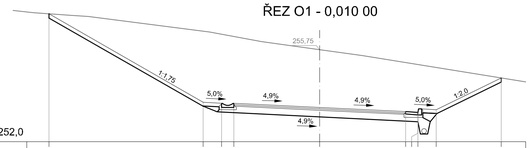

S.R. 252,0

Odstup:	-11,03	-4,75	-4,00	-3,50	0,00	3,50	4,00	4,75	7,40
Výška:	257,22	253,61	253,57	253,57	253,40	253,23	253,34	253,30	254,60


ŘEZ O2 - 0,035 00

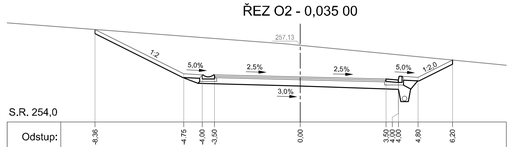

S.R. 254,0

Odstup:	-8,36	-4,75	-4,00	-3,50	0,00	3,50	4,00	4,80	6,20
Výška:	257,77	255,96	255,93	255,93	255,84	255,75	255,80	255,82	256,53


ŘEZ O3 - 0,060 00

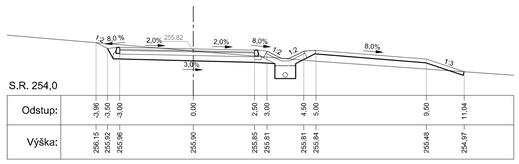

S.R. 254,0

Odstup:	-3,98	-3,50	-3,00	0,00	2,50	3,00	4,50	5,00	9,50	11,04
Výška:	256,15	255,92	255,96	255,90	255,85	255,81	255,81	255,84	255,48	254,97


ŘEZ O4 - 0,085 00

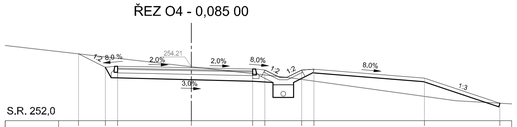

S.R. 252,0

Odstup:	-4,60	-3,50	-3,00	0,00	2,50	3,00	4,50	5,00	9,50	12,58
Výška:	254,73	254,18	254,22	254,16	254,11	254,07	254,07	254,10	253,74	252,71


ŘEZ O5 - 0,110 00

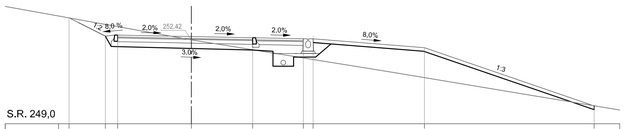

S.R. 249,0

Odstup:	-4,98	-3,50	-3,00	0,00	2,50	4,50	5,00	9,50	16,40
Výška:	253,31	252,57	252,61	252,55	252,50	252,46	252,46	252,10	249,73


ŘEZ O6 - 0,135 00

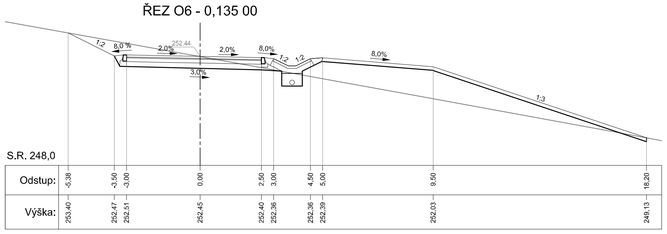

S.R. 248,0

Odstup:	-5,38	-3,50	-3,00	0,00	2,50	3,00	4,50	5,00	9,50	18,20
Výška:	253,40	252,47	252,51	252,45	252,40	252,36	252,36	252,39	252,03	248,13


ŘEZ O7 - 0,160 00

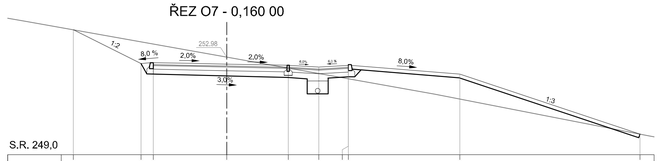

S.R. 249,0

Odstup:	-6,26	-3,50	-3,00	0,00	2,50	3,75	5,00	9,50	16,84
Výška:	254,09	252,72	252,76	252,70	252,65	252,57	252,55	252,29	249,13


ŘEZ O8 - 0,185 00

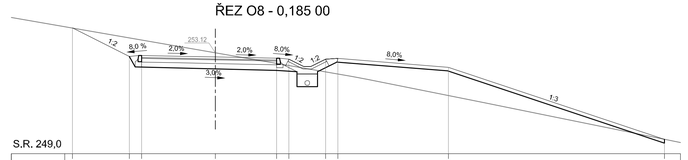

S.R. 249,0

Odstup:	-5,83	-3,50	-3,00	0,00	2,50	3,00	4,50	5,00	9,50	18,31
Výška:	254,13	252,87	253,01	252,95	252,90	252,86	252,86	252,89	252,53	249,59

ŘEZ O9 - 0,215 00

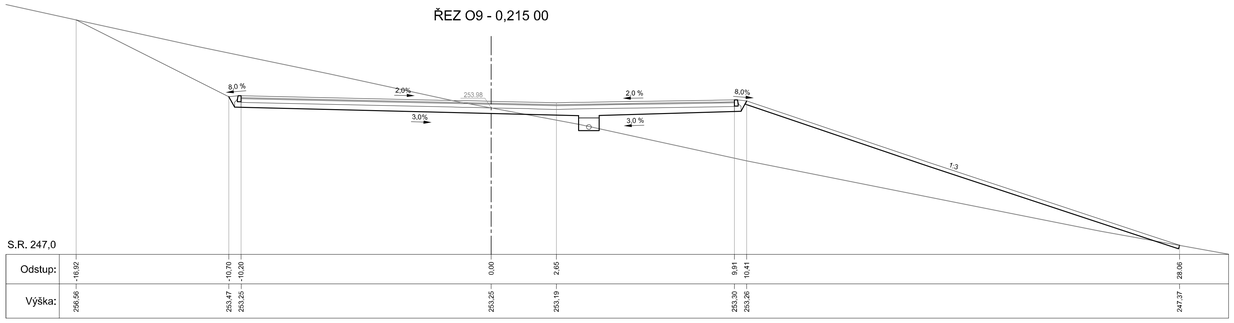


S.R. 247,0

Odstup:	-16,92	-10,70	-10,20	0,00	2,65	9,91	10,41	28,06
Výška:	256,56	263,47	263,25	253,25	253,19	253,30	263,26	247,37

SO 101 REKONSTRUKCE MÍSTNÍ KOMUNIKACE - PŘÍČNÉ ŘEZY 1:100


ŘEZ MK1 - 0,005 00

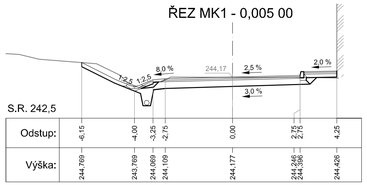

S.R. 242,5

Odstup:	-6,15	-4,00	-3,25	-2,75	0,00	2,75	3,25	4,25
Výška:	244,769	243,769	244,099	244,100	244,177	244,246	244,396	244,426


ŘEZ MK2 - 0,030 00

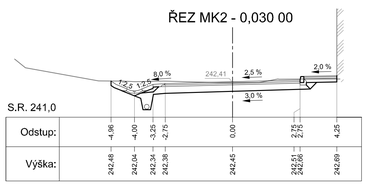

S.R. 241,0

Odstup:	-4,96	-4,00	-3,25	-2,75	0,00	2,75	3,25	4,25
Výška:	242,48	242,04	242,34	242,38	242,45	242,61	242,64	242,69


ŘEZ MK3 - 0,055 00

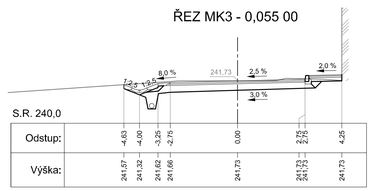

S.R. 240,0

Odstup:	-4,63	-4,00	-3,25	-2,75	0,00	2,75	3,25	4,25
Výška:	241,57	241,32	241,62	241,66	241,73	241,73	241,73	241,73


ŘEZ MK4 - 0,080 00

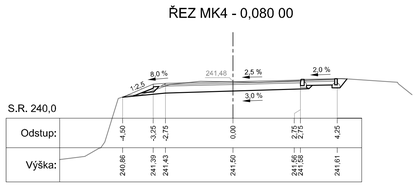

S.R. 240,0

Odstup:	-4,50	-3,25	-2,75	0,00	2,75	3,25	4,25
Výška:	240,86	241,39	241,43	241,50	241,86	241,89	241,81


ŘEZ MK5 - 0,105 00

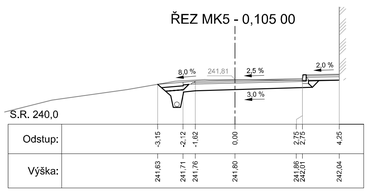

S.R. 240,0

Odstup:	-3,15	-2,12	-1,62	0,00	2,75	3,25	4,25
Výška:	241,63	241,71	241,76	241,80	241,86	242,01	242,04


ŘEZ MK6 - 0,130 00

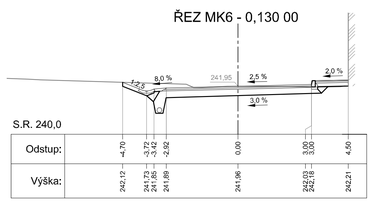

S.R. 240,0

Odstup:	-4,70	-3,72	-3,72	-2,92	0,00	3,00	3,00	4,50
Výška:	242,12	241,73	241,73	241,89	241,96	242,03	242,18	242,21


ŘEZ MK7 - 0,155 00

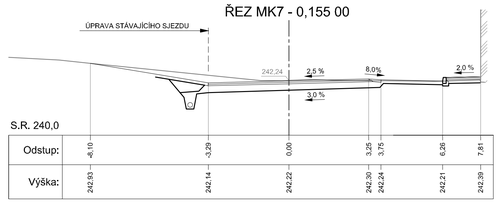

S.R. 240,0

Odstup:	-8,10	-3,29	0,00	3,25	3,75	6,26	7,81
Výška:	242,93	242,14	242,22	242,30	242,24	242,21	242,89


ŘEZ MK8 - 0,180 00

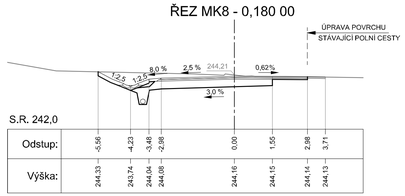

S.R. 242,0

Odstup:	-3,56	-4,23	-3,48	-2,98	0,00	1,55	2,98	3,71
Výška:	244,53	243,74	244,04	244,08	244,16	244,15	244,14	244,13


ŘEZ MK9 - 0,205 00

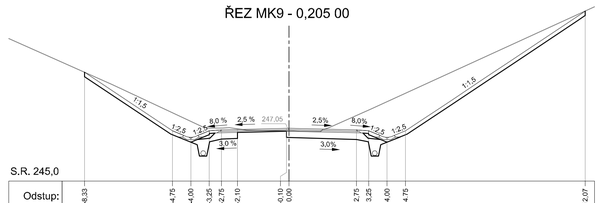

S.R. 245,0

Odstup:	-8,33	-4,75	-4,00	-3,25	-2,75	-2,10	-0,10	0,00	2,75	3,25	4,00	4,75	12,07
Výška:	249,44	247,05	246,75	247,05	247,09	247,11	247,16	247,16	247,09	247,05	246,75	247,05	251,93


ŘEZ MK10 - 0,235 00

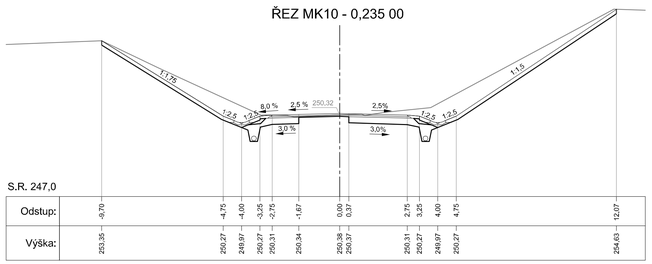

S.R. 247,0

Odstup:	-9,70	-4,75	-4,00	-3,25	-2,75	-1,67	0,00	0,37	2,75	3,25	4,00	4,75	12,07
Výška:	253,35	250,27	249,97	250,27	250,31	250,34	250,38	250,37	250,31	250,27	249,97	250,27	254,63

ŘEZ MK11 - 0,265 00

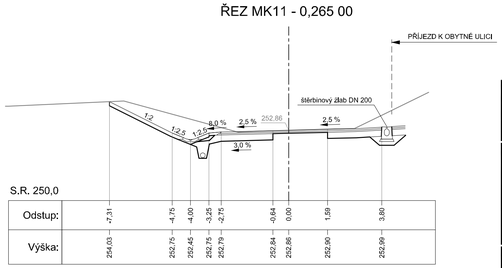

S.R. 250,0

Odstup:	-7,31	-4,75	-4,00	-3,25	-2,75	-0,64	0,00	1,59	3,80
Výška:	254,03	252,75	252,45	252,75	252,79	252,84	252,86	252,90	252,99

Souřadnicový systém S-JTSK

Výškový systém Bpv

PUDIS akciová společnost

projektová, průzkumná a konzultační společnost

PUDIS a.s., Nad Vodovodem 2/3258, 100 31 Praha 10
tel.: +420 274 776 645, fax: +420 274 778 656, www.pudis.cz, info@pudis.cz

Vypracoval: Ing. Jan Vybíhal	Hlavní inženýr projektu: Ing. Lukáš Kořínek	Razítko:
	Kontroloval: Ing. Jan Petr	
Vedoucí projektant: Ing. Lukáš Kořínek	Ředitel střediska: Ing. Václav Krch	
Investor: KILMAR INVEST s.r.o.		Číslo zakázky: 1-0000-0003-01
Akce: Vodochody – Hoštice Developerský projekt individuálního bydlení	Měřítko: 1:100	Formát: 10xA4
	Stupeň: DSP	Datum: 10/2012
		Souprava:
Příloha: C.1 Komunikace Příčné řezy	Číslo přílohy: C.1.5	