Vykresleno programem ABCUT 2002 ver.2.1 , (kontakt: Ing.A.Bartoň +420604117702)

ÚZEMÍ OBCE	–		
DRUH POVRCHU	Komunikace		
ČÍSLO PARCELY	Vodochody		
VZDÁLENOST LOM. BODŮ	62.72	29.48	56.14
ČÍSLO LOM. BODU	LNV0	LNV1	LNV2
SMĚROVÉ POMĚRY		2°	8°
KŘÍŽENÍ			

NV

-

-

M 1 : 500/100

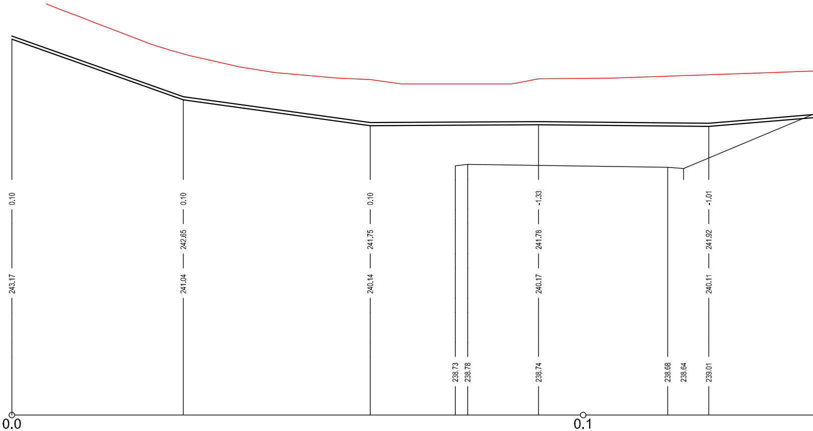

HLOUBKA VÝKOPU	0.10	0.10	0.10			-1.33			-1.01
UPRAVENÝ TERÉN (UT)		242.65	241.75			241.78			241.92
DNO POTRUBÍ (NIV)	243.17	241.04	240.14			240.17			240.11
STAVEBNÍ PLÁŇ (HTÚ)									
PŮVODNÍ TERÉN (PT)				238.73	238.78	238.74	238.68	238.64	239.01
SROVNÁVACÍ ROVINA 230.00 [m n.m.]									
STANIČENÍ [km, m]	**0.00**	**30.00**	**62.72**	77.62	79.77	**92.20**	114.78	117.58	**121.99**

PROFIL [mm] - MATERIÁL - L [m]	110	- PE 100 -			
SPÁD [promile] - L [m]	-70.89 - 30.00	-27.65 - 32.72	1.12 - 29.48	-2.03 - 29.79	16.79 -

Vykresleno programem ABCUT 2002 ver.2.1 , (kontakt: Ing.A.Bartoň +420604117702)

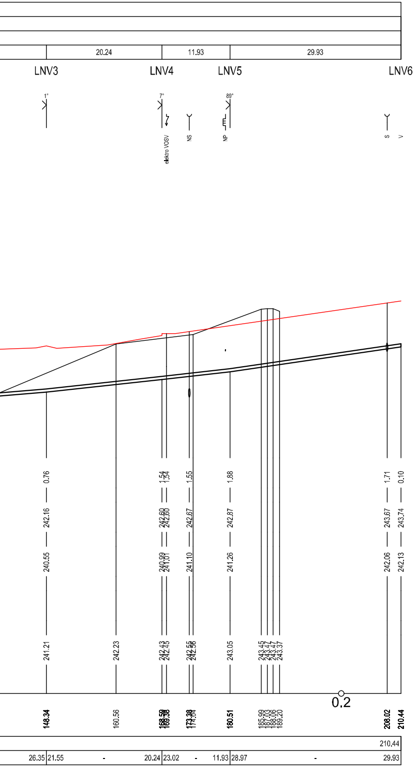
20.24
11.93
29.93
LNV3
LNV4
LNV5
LNV6
1°
7°
89°
elektro VOSV
NS
NP
S
V
0.76
1.54
1.54
1.55
1.88
1.71
0.10
242.16
242.60
242.60
242.67
242.87
243.67
243.74
240.55
240.99
241.01
241.10
241.26
242.06
242.13
241.21
242.23
242.43
242.43
242.55
242.56
243.05
243.45
243.47
243.47
243.37
0.2
148.34
160.56
168.58
169.58
173.38
174.01
180.51
185.99
187.03
188.06
189.20
208.02
210.44
210.44
26.35
21.55
-
20.24
23.02
-
11.93
28.97
-
29.93

ÚZEMÍ OBCE

DRUH POVRCHU

ČÍSLO PARCELY

VZDÁLENOST LOM. BODŮ

ČÍSLO LOM. BODU

SMĚROVÉ POMĚRY

KŘÍŽENÍ

V

SO 301

-

M 1 : 500/100

HLOUBKA VÝKOPU

UPRAVENÝ TERÉN (UT)

DNO POTRUBÍ (NIV)

STAVEBNÍ PLÁŇ (HTÚ)

PŮVODNÍ TERÉN (PT)

SROVNÁVACÍ ROVINA 235.00 [m n.m.]

STANIČENÍ [km, m]

PROFIL [mm] - MATERIÁL - L [m]

SPÁD [promile] - L [m]

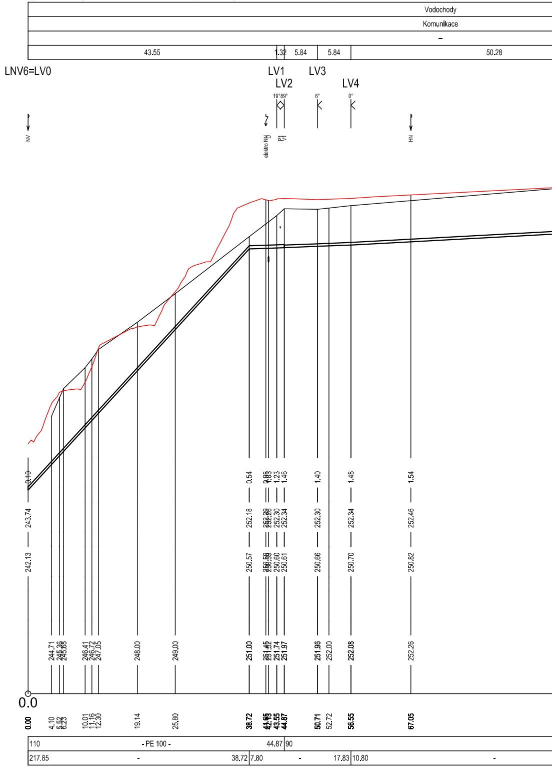
Vodochody
Komunikace
–
43.55
1.32
5.84
5.84
50.28
LNV6=LV0
LV1
LV2
LV3
LV4
19°89°
6°
0°
NV
elektro NN
PL
HN
0.10
0.54
0.86
0.85
1.23
1.46
1.40
1.48
1.54
243.74
252.18
252.28
252.29
252.30
252.34
252.30
252.34
252.46
242.13
250.57
250.59
250.59
250.60
250.61
250.66
250.70
250.82
244.71
245.36
245.68
246.41
246.72
247.05
248.00
249.00
251.00
251.45
251.52
251.74
251.97
251.96
252.00
252.08
252.26
0.0
0.00
4.10
5.52
6.23
10.01
11.16
12.30
19.14
25.80
38.72
41.65
42.15
43.55
44.87
50.71
52.72
56.55
67.05
110
- PE 100 -
44.87
90
217.85
-
38.72
7.80
-
17.83
10.80
-

Vykresleno programem ABCUT 2002 ver.2.1 , (kontakt: Ing.A.Bartoň +420604117702)

V1

SO 301

-

M 1 : 500/100

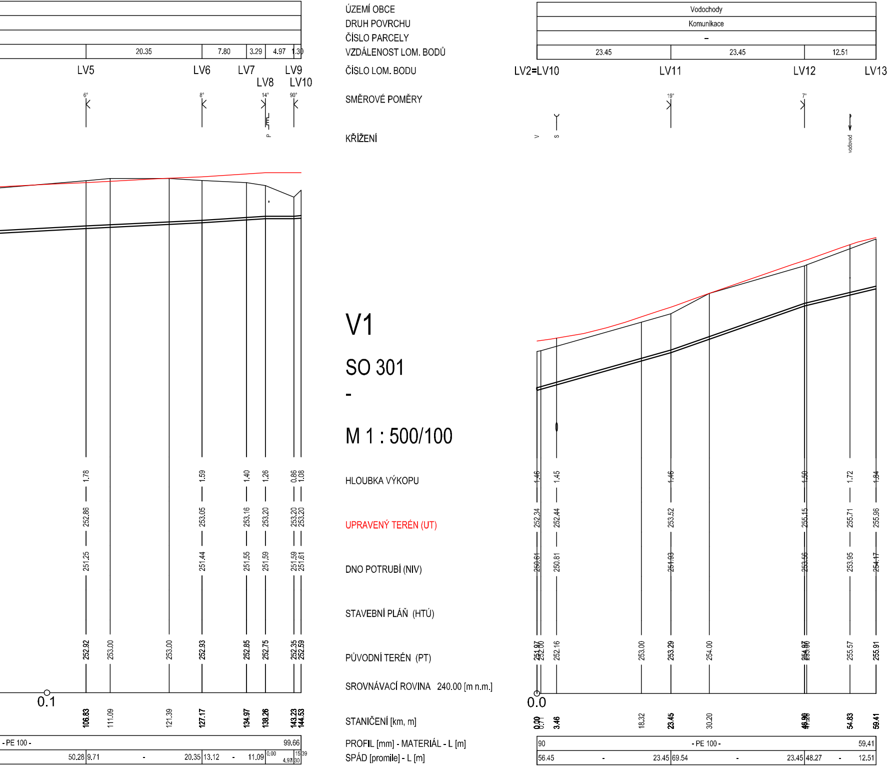
ÚZEMÍ OBCE
Vodochody
DRUH POVRCHU
Komunikace
ČÍSLO PARCELY
–
VZDÁLENOST LOM. BODŮ
20.35
7.80
3.29
4.97
1.30
23.45
23.45
12.51
ČÍSLO LOM. BODU
LV5
LV6
LV7
LV8
LV9
LV10
LV2=LV10
LV11
LV12
LV13
SMĚROVÉ POMĚRY
6°
8°
14°
90°
19°
7°
KŘÍŽENÍ
P
V
S
vodovod
HLOUBKA VÝKOPU
1.78
1.59
1.40
1.26
0.86
1.08
1.46
1.45
1.46
1.50
1.72
1.84
UPRAVENÝ TERÉN (UT)
252.86
253.05
253.16
253.20
253.20
253.20
252.34
252.44
253.52
255.15
255.71
255.96
DNO POTRUBÍ (NIV)
251.25
251.44
251.55
251.59
251.59
251.61
250.61
250.81
251.93
253.56
253.95
254.17
STAVEBNÍ PLÁŇ (HTÚ)
PŮVODNÍ TERÉN (PT)
252.92
253.00
253.00
252.93
252.85
252.75
252.35
252.59
251.97
252.00
252.16
253.00
253.29
254.00
254.97
255.00
255.57
255.91
SROVNÁVACÍ ROVINA 240.00 [m n.m.]
0.1
0.0
STANIČENÍ [km, m]
106.83
111.09
121.39
127.17
134.97
138.26
143.23
144.53
0.00
0.71
3.46
18.32
23.45
30.20
46.90
46.98
54.83
59.41
PROFIL [mm] - MATERIÁL - L [m]
- PE 100 -
99.66
90
- PE 100 -
59.41
SPÁD [promile] - L [m]
50.28
9.71
-
20.35
13.12
-
11.09
0.00
4.97
15
1.30
39
56.45
-
23.45
69.54
-
23.45
48.27
-
12.51

Souřadnicový systém JTSK

Výškový systém Bpv

PUDIS
akciová společnost

projektová, průzkumná a konzultační společnost
PUDIS a.s., Nad Vodovodem 2/3258, 100 31 Praha 10
tel.: +420 274 776 645, fax: +420 274 778 656, www.pudis.cz, info@pudis.cz

Vypracoval: Ing.Richard Kuk	Hlavní inženýr projektu: Ing. Jan Petr	Razítko:
	Kontroloval: Ing. Richard Kuk	
Vedoucí projektant: Ing. Richard Kuk	Ředitel střediska: Ing. Václav Krch	
Investor: KILMAR INVEST s.r.o.		Číslo zakázky: 1-9985-0001-02

Akce: Vodochody – Hoštice Developerský projekt individuálního bydlení	Měřítko: 1:500	Formát: 7 x A4	Datum: 10/2012
	Stupeň: DSP		Souprava:
Příloha: SO 300 Vodohospodářské objekty Podélné profily vodovodu	Číslo přílohy: C.3.1.4		