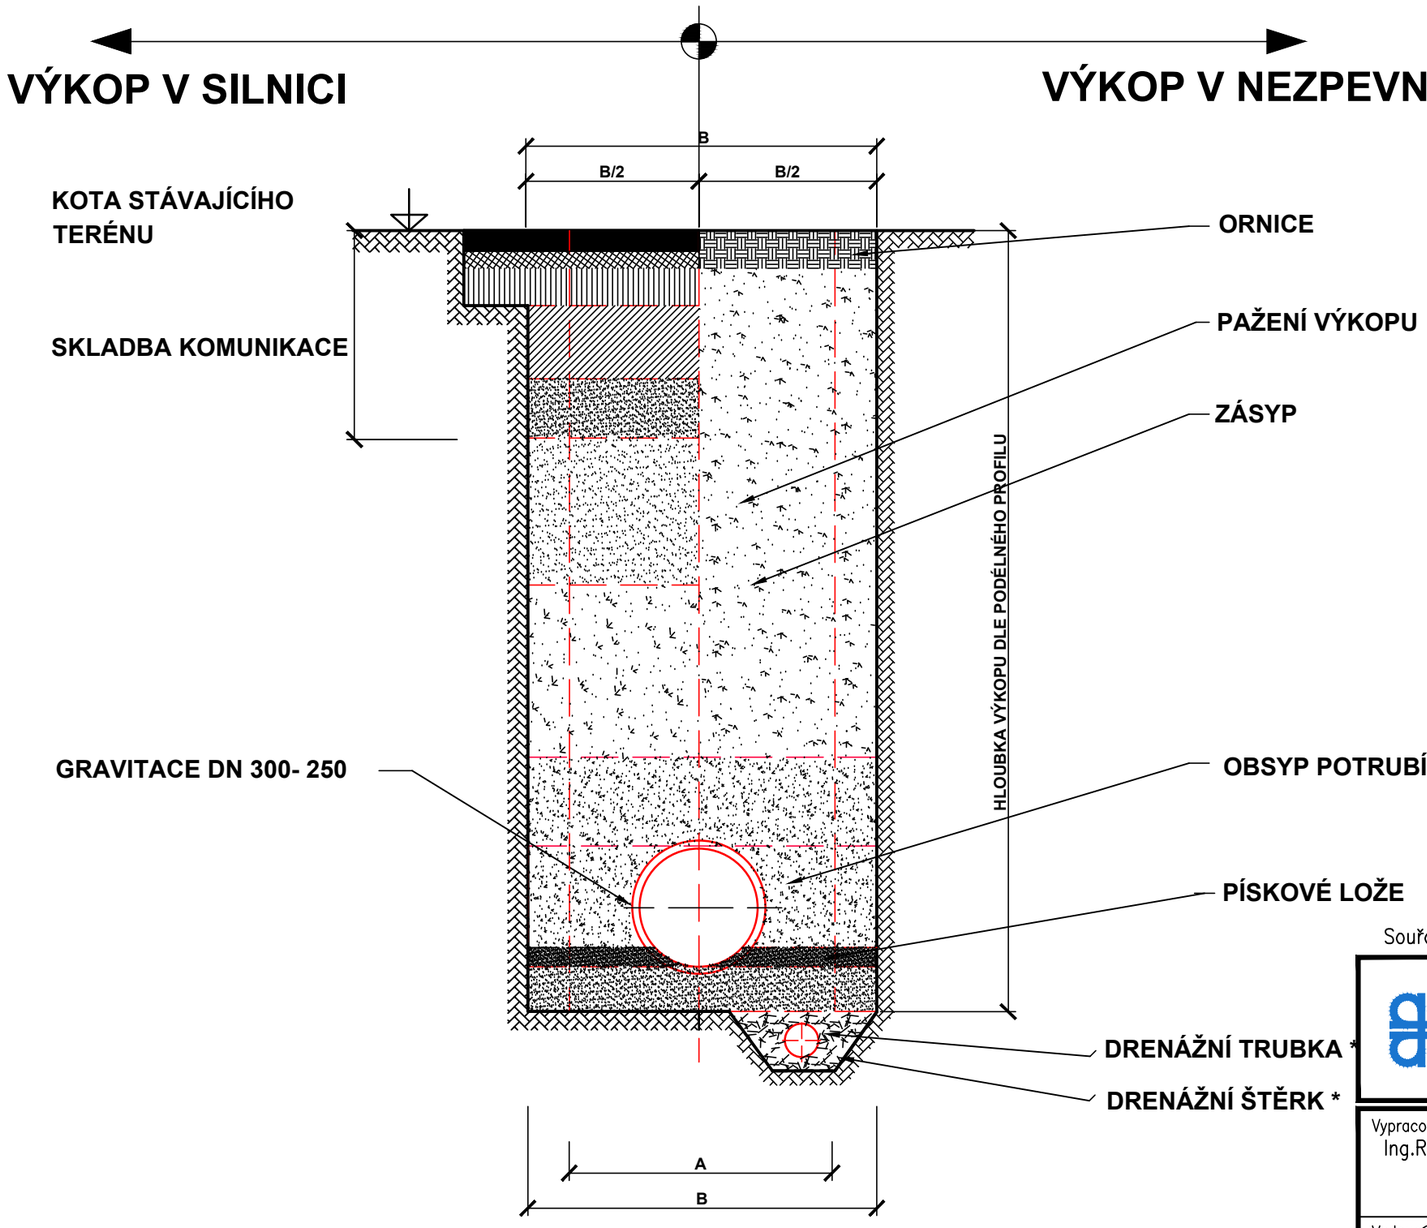


HUTNĚNÍ OBSYPU A ZÁSYPU PO VRSTVÁCH tl. 0,2 - 0,3 m
VHODNOST MATERIÁLU PRO ZÁSYP VŽDY POSOUDIT DEOTECHNIKEM
***) V PŘÍPADĚ VÝSKYTU PODZEMNÍ VODY BUDE VYTVOŘENA PRACOVNÍ DRENÁŽ**

Souřadnicový systém JTSK

Výškový systém Bpv

PUDIS akciová společnost
projektová, průzkumná a konzultační společnost
PUDIS a.s., Nad Vodovodem 2/3258, 100 31 Praha 10
tel.: +420 274 776 645, fax: +420 274 778 656, www.pudis.cz, info@pudis.cz

Vypracoval: Ing.Richard Kuk	Hlavní inženýr projektu: Ing. Lukáš Kořínek	Razítko:
	Kontroloval: Ing. Richard Kuk	
Vedoucí projektant: Ing. Richard Kuk	Ředitel střediska: Ing. Václav Krch	
Investor: KILMAR INVEST s.r.o.		Číslo zakázky: 1–9985–0001–02

Akce: Vodochody – Hoštice Developerský projekt individuálního bydlení C. Stavební část – Trubní sítě	Měřítko:	Formát:	Datum: 10/2012
	Stupeň: DSP		Souprava:
Příloha: SO 300 Vodohospodářské objekty Vzorový příčný řez uložení KT v pískovém loži	Číslo přílohy: C.3.1.6		