


ŘEZ A-A'
M 1:25

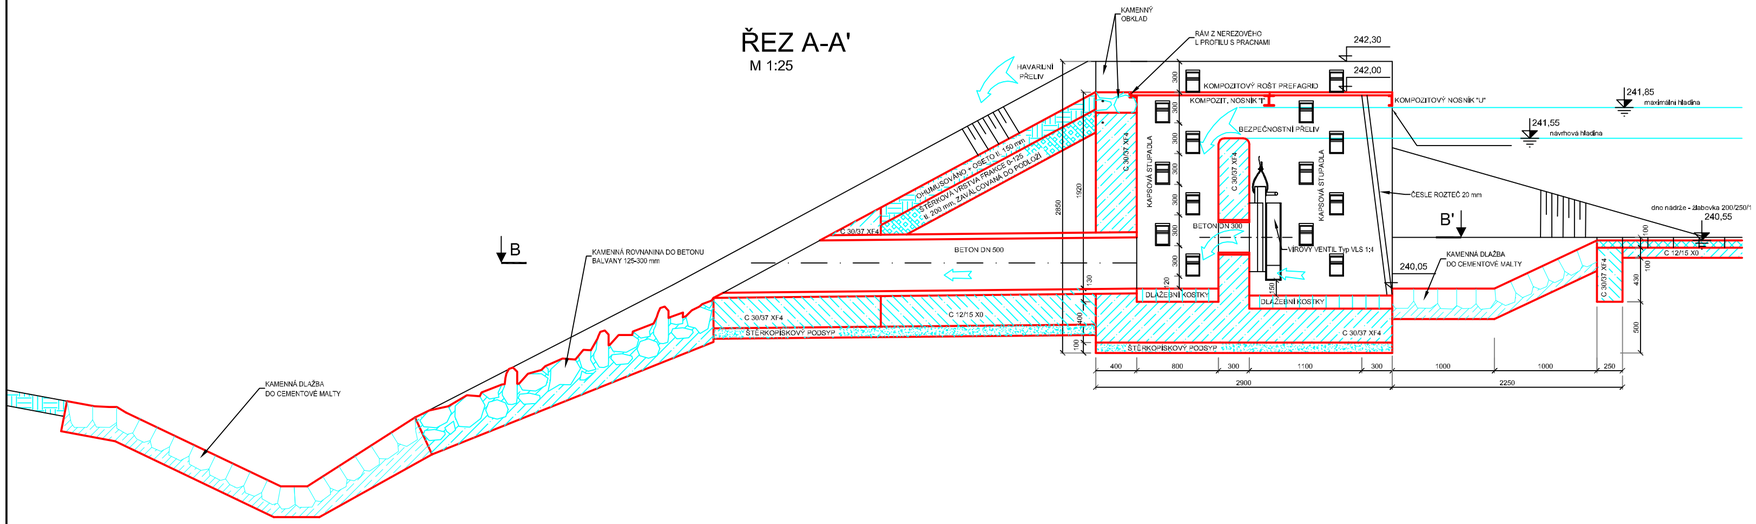

VÍŘOVÝ VENTIL
NAVRŽENÉ PARAMETRY
Typ VLS 1:4

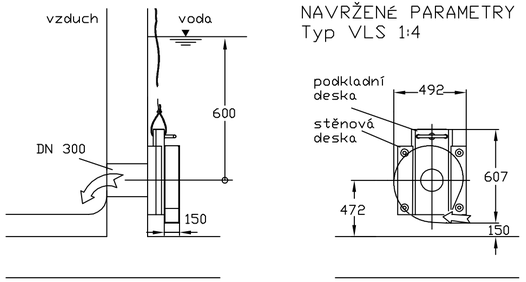

ŘEZ B-B'
M 1:25

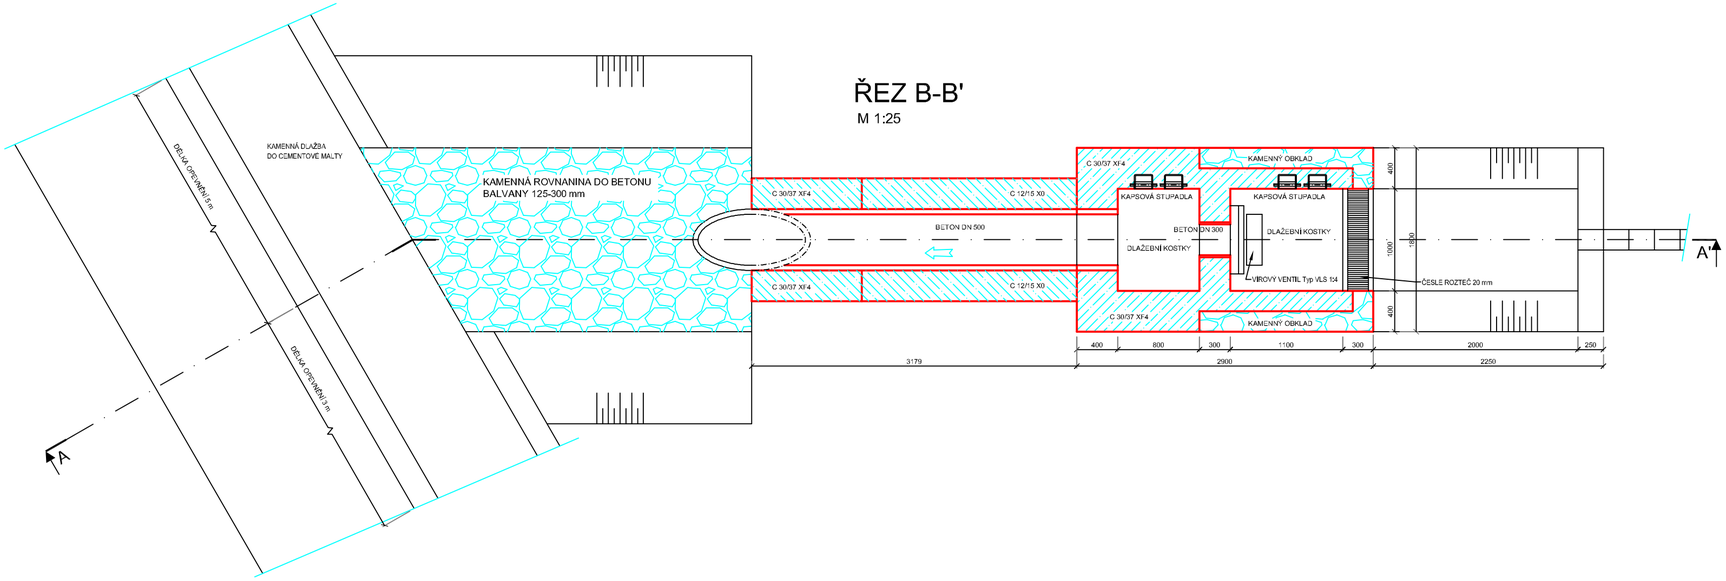

Souřadnicový systém JTSK

Výškový systém Bpv

PUDIS akciová společnost

projektová, průzkumná a konzultační společnost

PUDIS a.s., Nad Vodovodem 2/3258, 100 31 Praha 10
tel.: +420 274 776 645, fax: +420 274 778 656, www.pudis.cz, info@pudis.cz

Vypracoval: Ing.Richard Kuk	Hlavní inženýr projektu: Ing. Lukáš Kořínek	Razítko: PUDIS a.s. 100 31 Praha 10, Nad Vodovodem 2/3258 IČO: 45272891 tel.: 274 775 253, fax: 274 775 252 -12-
	Kontroloval: Ing. Richard Kuk	
Vedoucí projektant: Ing. Richard Kuk	Ředitel střediska: Ing. Václav Krch	
Investor: KILMAR INVEST s.r.o.		Číslo zakázky: 1-9985-0001-02

Akce: Vodochody – Hoštice Developerský projekt individuálního bydlení C. Stavební část	Měřítko: 1:25	Formát: 3 x A4	Datum: 10/2012
	Stupeň: DSP		Souprava:
Příloha: SO 300 Vodohospodářské objekty Výtokový objekt	Číslo přílohy: C.3.1.12		