

ŘEZ POTOKEM VE STANIČENÍ Km 0,11254

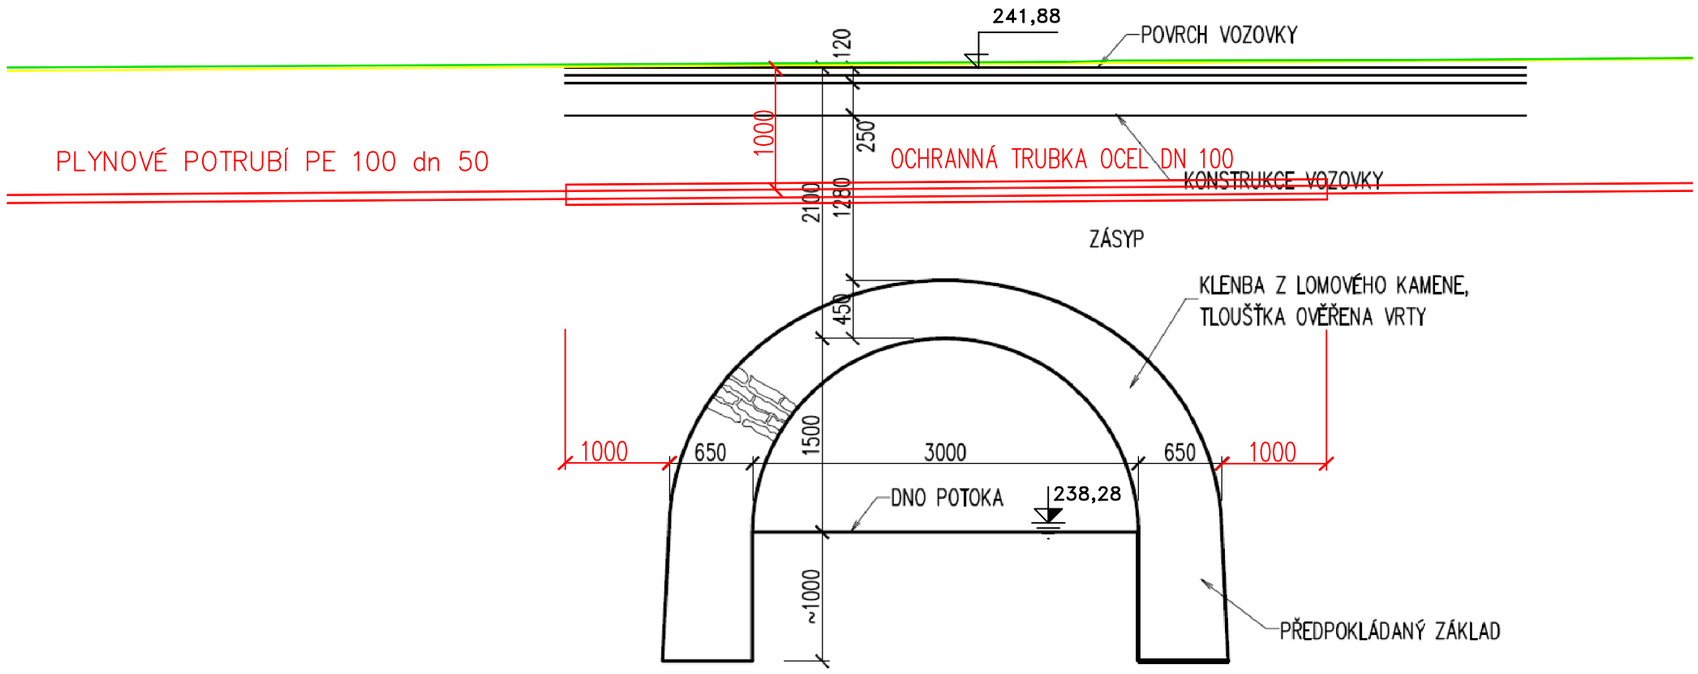

schématický podélný řez kamennou klenbou

ŘEZ POTOKEM VE STANIČENÍ Km 0,07550

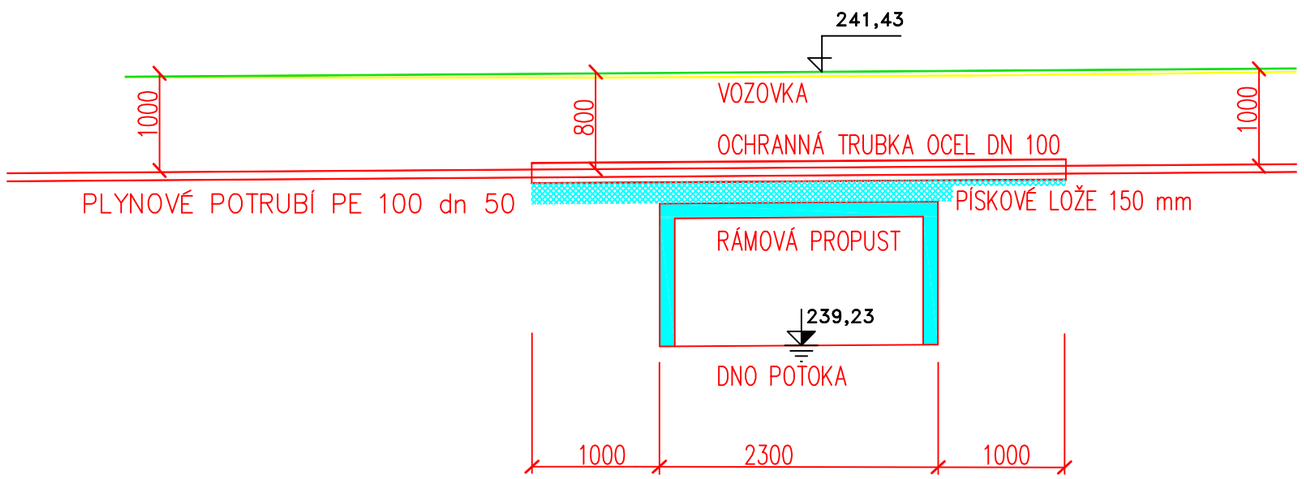

Souřadnicový systém JTSK

Výškový systém Bpv

PUDIS akciová společnost

projektová, průzkumná a konzultační společnost

PUDIS a.s., Nad Vodovodem 2/3258, 100 31 Praha 10
tel.: +420 274 776 645, fax: +420 274 778 656, www.pudis.cz, info@pudis.cz

Vypracoval: Ing.Richard Kuk	Hlavní inženýr projektu: Ing. Jan Petr	Razítko: PUDIS a.s. 100 31 Praha 10, Nad Vodovodem 2/3258 IČO: 45272891 DIČ: 010-45272891 tel.: 274 776 642, fax: 274 776 643 -10-
	Kontroloval: Ing. Richard Kuk	
Vedoucí projektant: Ing. Richard Kuk	Ředitel střediska: Ing. Václav Krch	
Investor: KILMAR INVEST s.r.o.		Číslo zakázky: 1–9985–0001–02

Akce: Vodochody – Hoštice Developerský projekt individuálního bydlení	Měřítko: 1:500	Formát: 2 x A4	Datum: 10/2012
	Stupeň: DSP		Souprava:
Příloha: SO 500 Objekty trubních vedení Příčné řezy potokem	Číslo přílohy: C.3.2.6		