


VZOROVÝ PŘÍČNÝ ŘEZ OBYTNOU ULICÍ V MÍSTĚ ZELENÉHO PÁSU S PRŮLEHEM

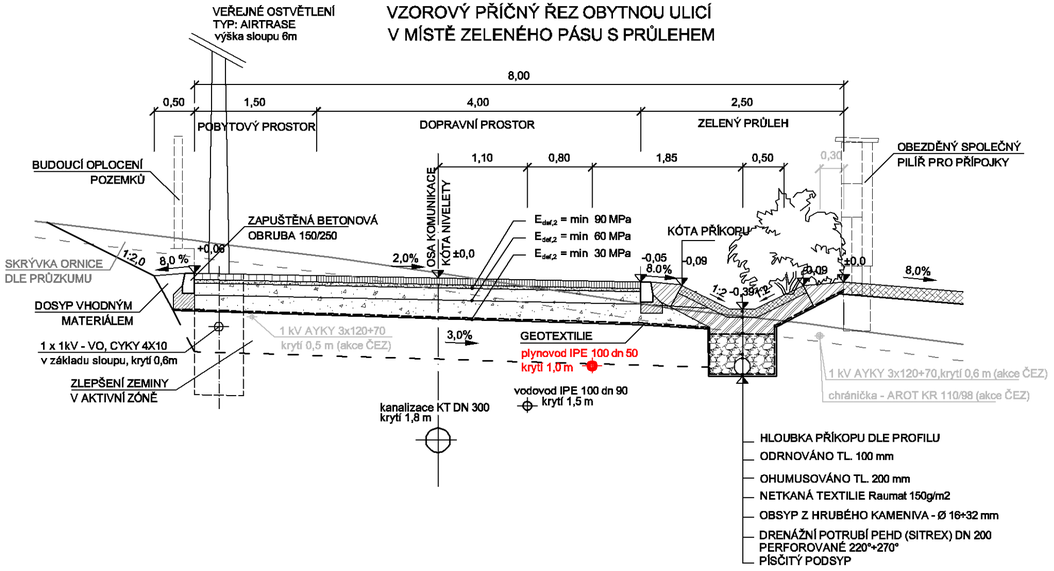

VZOROVÝ PŘÍČNÝ ŘEZ ROZŠÍŘENOU MÍSTNÍ KOMUNIKACÍ S NOVÝM CHODNÍKEM

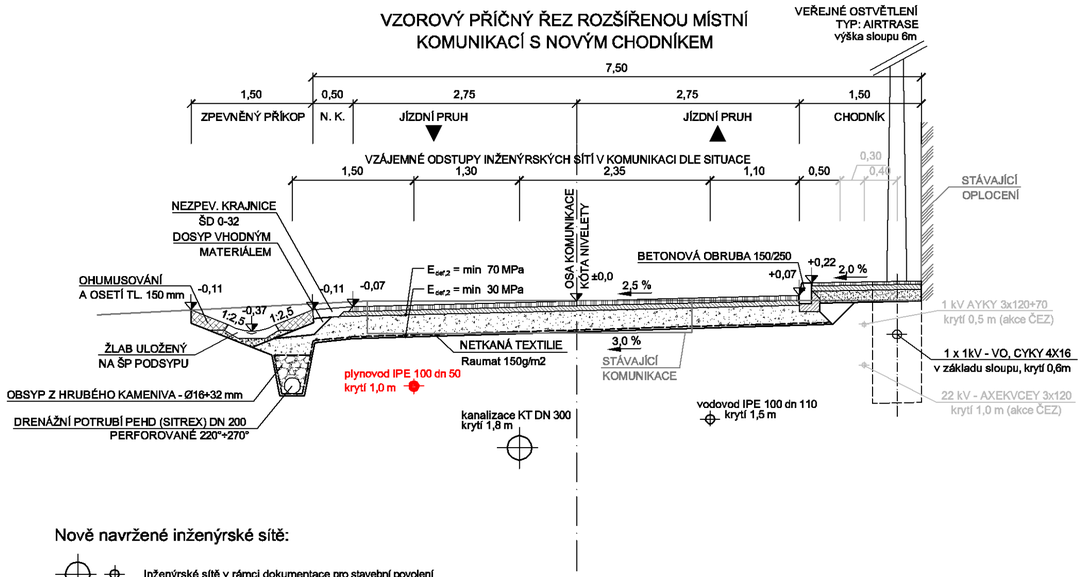

VZOROVÝ PŘÍČNÝ ŘEZ OBYTNOU ULICÍ V MÍSTĚ PARKOVACÍHO STÁNÍ ZE ZATRAVŇOVACÍCH TVÁRNIC

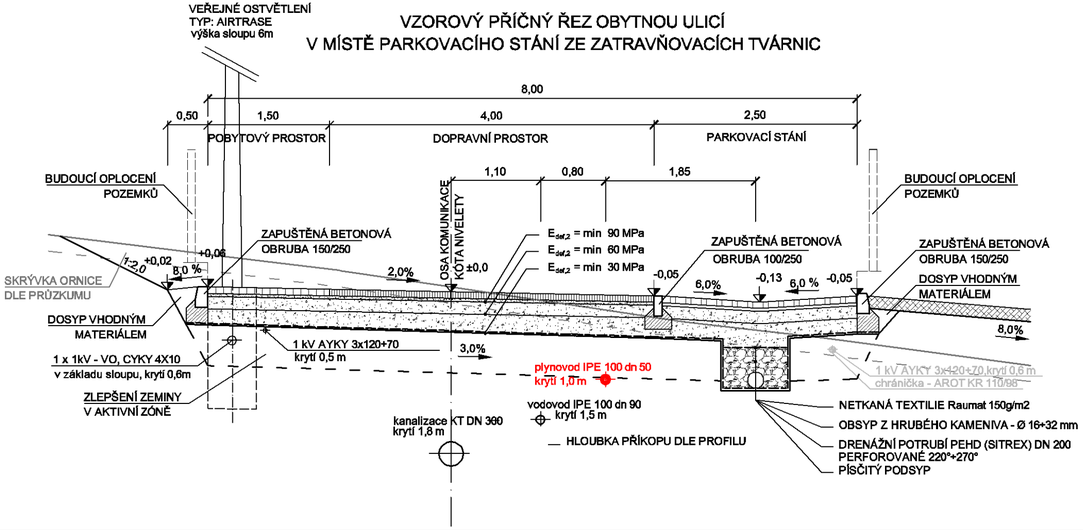

Nově navržené inženýrské sítě:

Inženýrské sítě v rámci dokumentace pro stavební povolení

Silnoproudá vedení v rámci acke ČEZ distribuce, a.s.

Souřadnicový systém S-JTSK

Výškový systém Bpv

PUDIS akciová společnost

projektová, průzkumná a konzultační společnost

PUDIS a.s., Nad Vodovodem 2/3258, 100 31 Praha 10

tel.: +420 274 776 645, fax: +420 274 778 656, www.pudis.cz, info@pudis.cz

Vypracoval: Ing.Richard Kuk	Hlavní inženýr projektu: Ing. Jan Petr	Razítko:
	Kontroloval: Ing. Richard Kuk	
Vedoucí projektant: Ing. Richard Kuk	Ředitel střediska: Ing. Václav Krch	
Investor: KILMAR INVEST s.r.o.		Číslo zakázky: 1-9985-0001-02

Akce: Vodochody – Hoštice Developerský projekt individuálního bydlení	Měřítko: 1:500	Formát: 6 x A4	Datum: 10/2012
	Stupeň: DSP		Souprava:
Příloha: SO 500 Objekty trubních vedení Příčné řezy uličním profilem	Číslo přílohy: C.3.2.7		