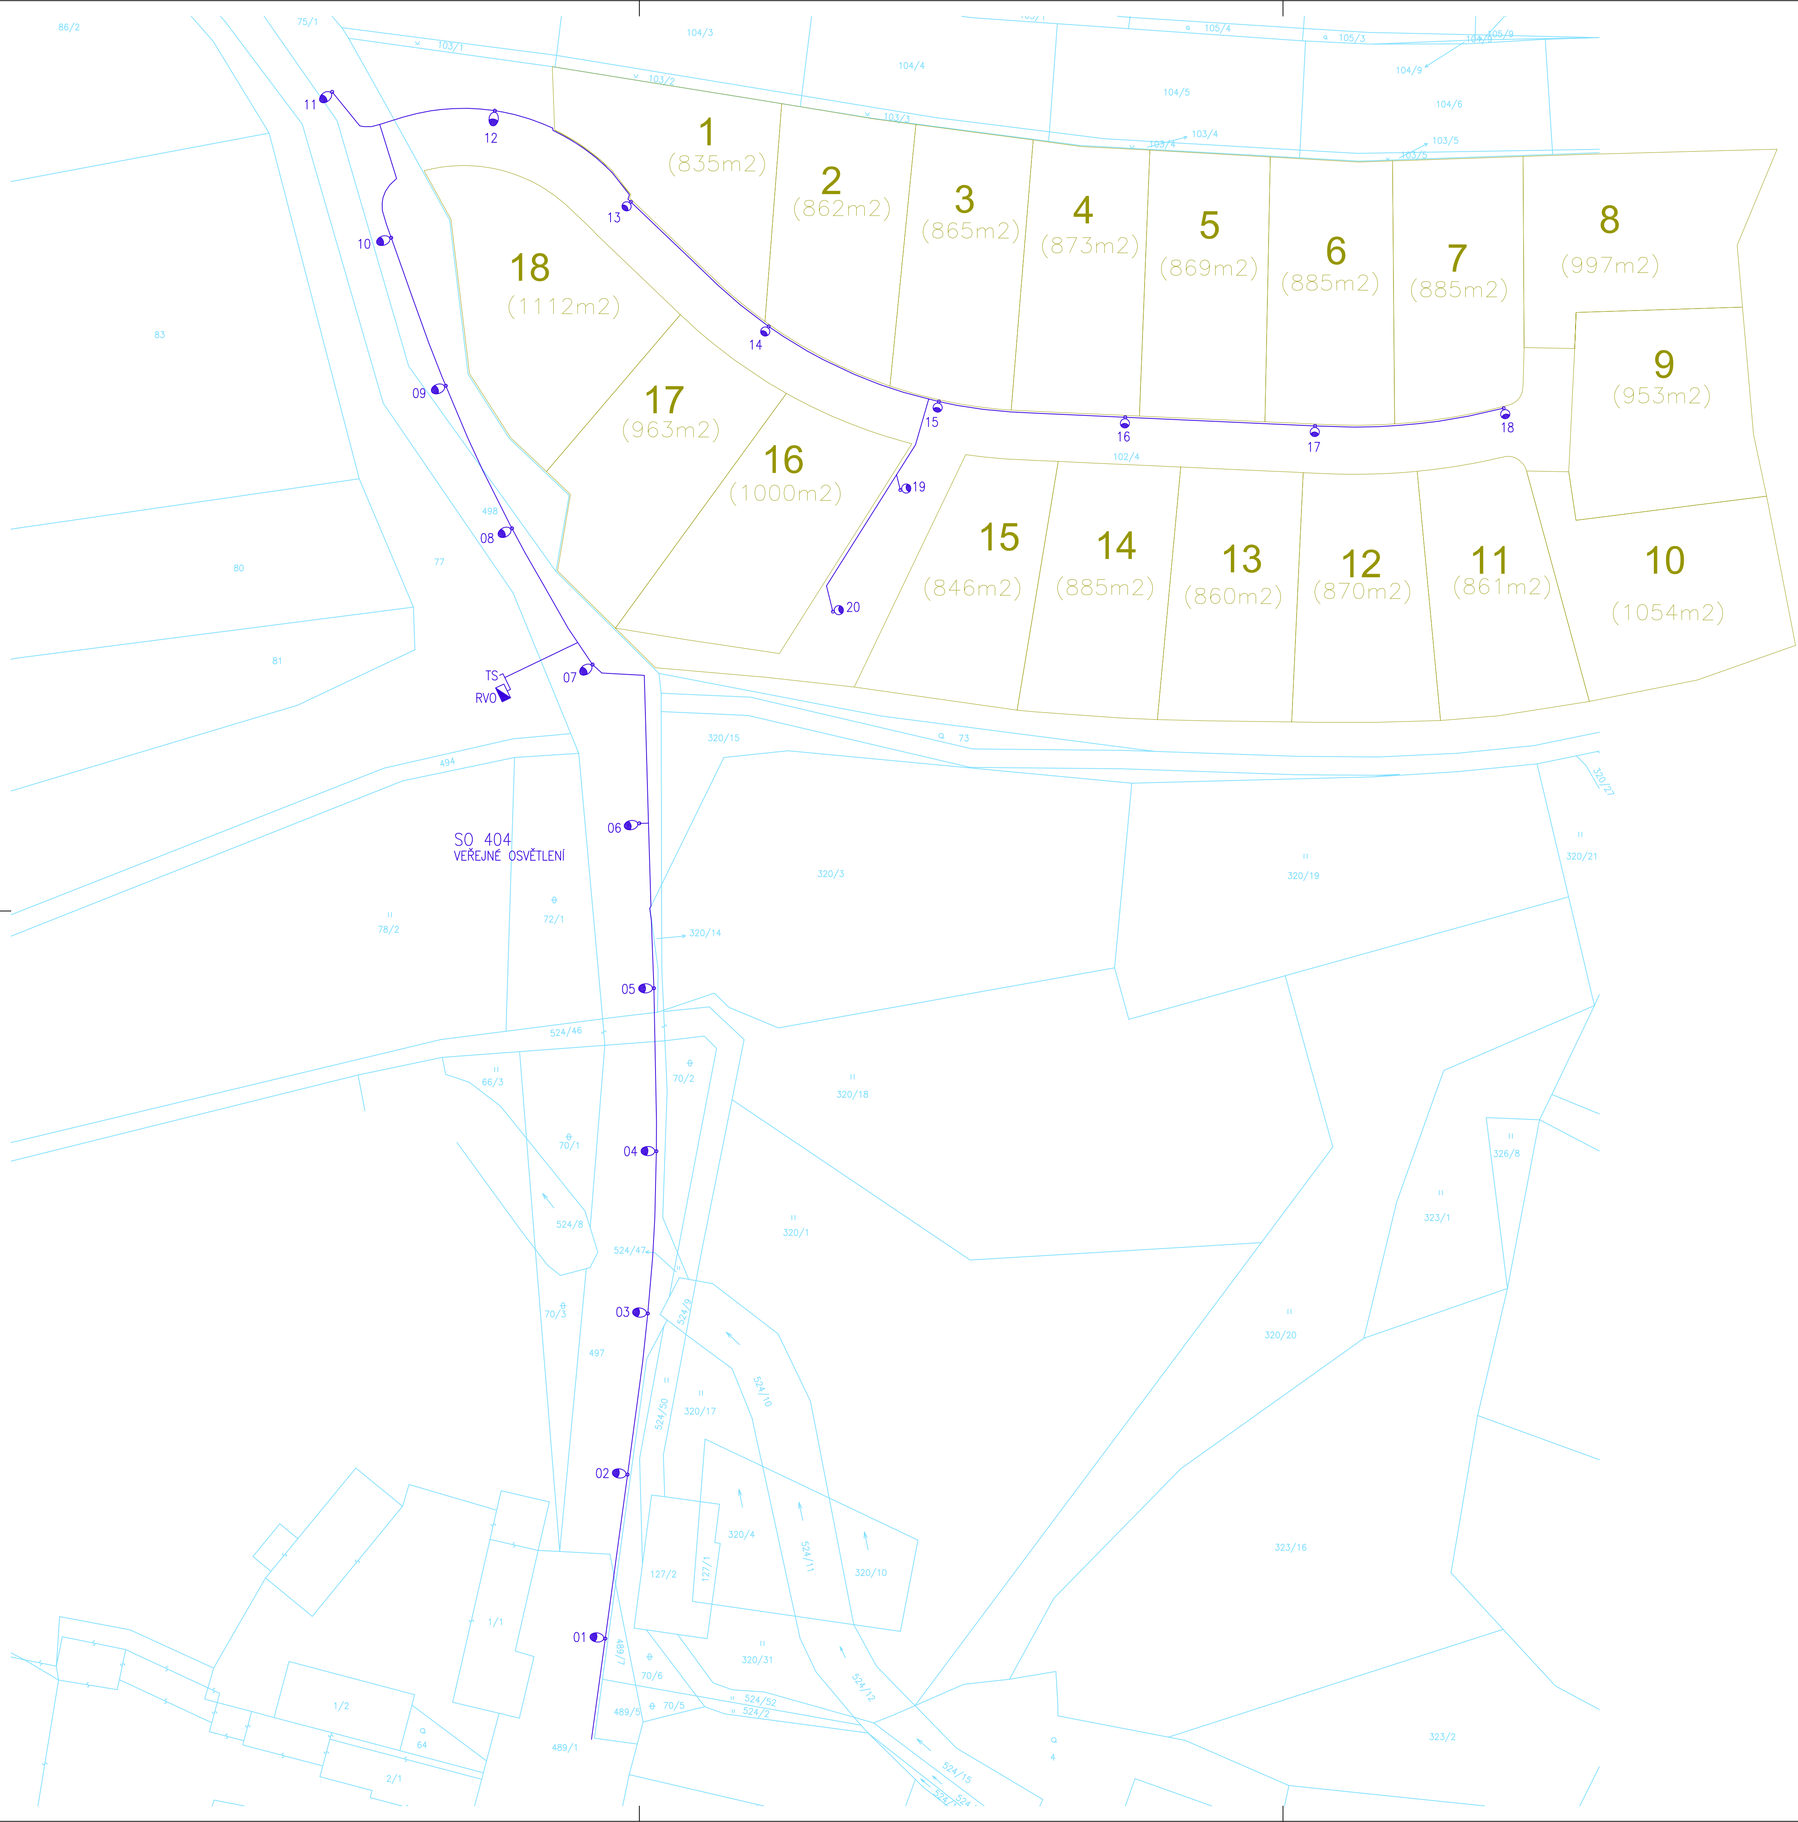


LEGENDA

- TRASA KABELU VO
- 1xSVÍTIDLO VÝBOJKOVÉ NA STOŽÁRU SILNIČNÍM
- 1xSVÍTIDLO VÝBOJKOVÉ NA STOŽÁRU SADOVÉM
- POJISTKOVÁ SKŘÍŇ

DOTČENÉ POZEMKY

k.ú. Hoštice u Vodochod

489/1
497
524/46
498
102/4
77
75/1

SO 404 VEŘEJNÉ OSVĚTLENÍ

Souřadnicový systém S-JTSK

Výškový systém Bpv

PUDIS akciová společnost
projektová, průzkumná a konzultační společnost
PUDIS a.s., Nad Vodovodem 2/3258, 100 31 Praha 10
tel.: +420 274 776 645, fax: +420 274 778 656, www.pudis.cz, info@pudis.cz

Vypracoval: Michael Blažek	Hlavní inženýr projektu: Ing. Lukáš Kořínek	Razítko:
	Kontroloval: Ing. Jan Petr	
Vedoucí projektant: Ing. Lukáš Kořínek	Ředitel střediska: Ing. Václav Krch	
Investor: KILMAR INVEST s.r.o.		Číslo zakázky: 1-0000-0003-01

Akce: Vodochody – Hoštice Developerský projekt individuálního bydlení	Měřítko: 1:500	Formát: 8xA4	Datum: 10/2012
	Stupeň: DSP		Souprava:
Příloha: C.4 SO 404 VEŘEJNÉ OSVĚTLENÍ ZÁKRES DO KATASTRU NEMOVITOSTÍ	Číslo přílohy: C.4.3		