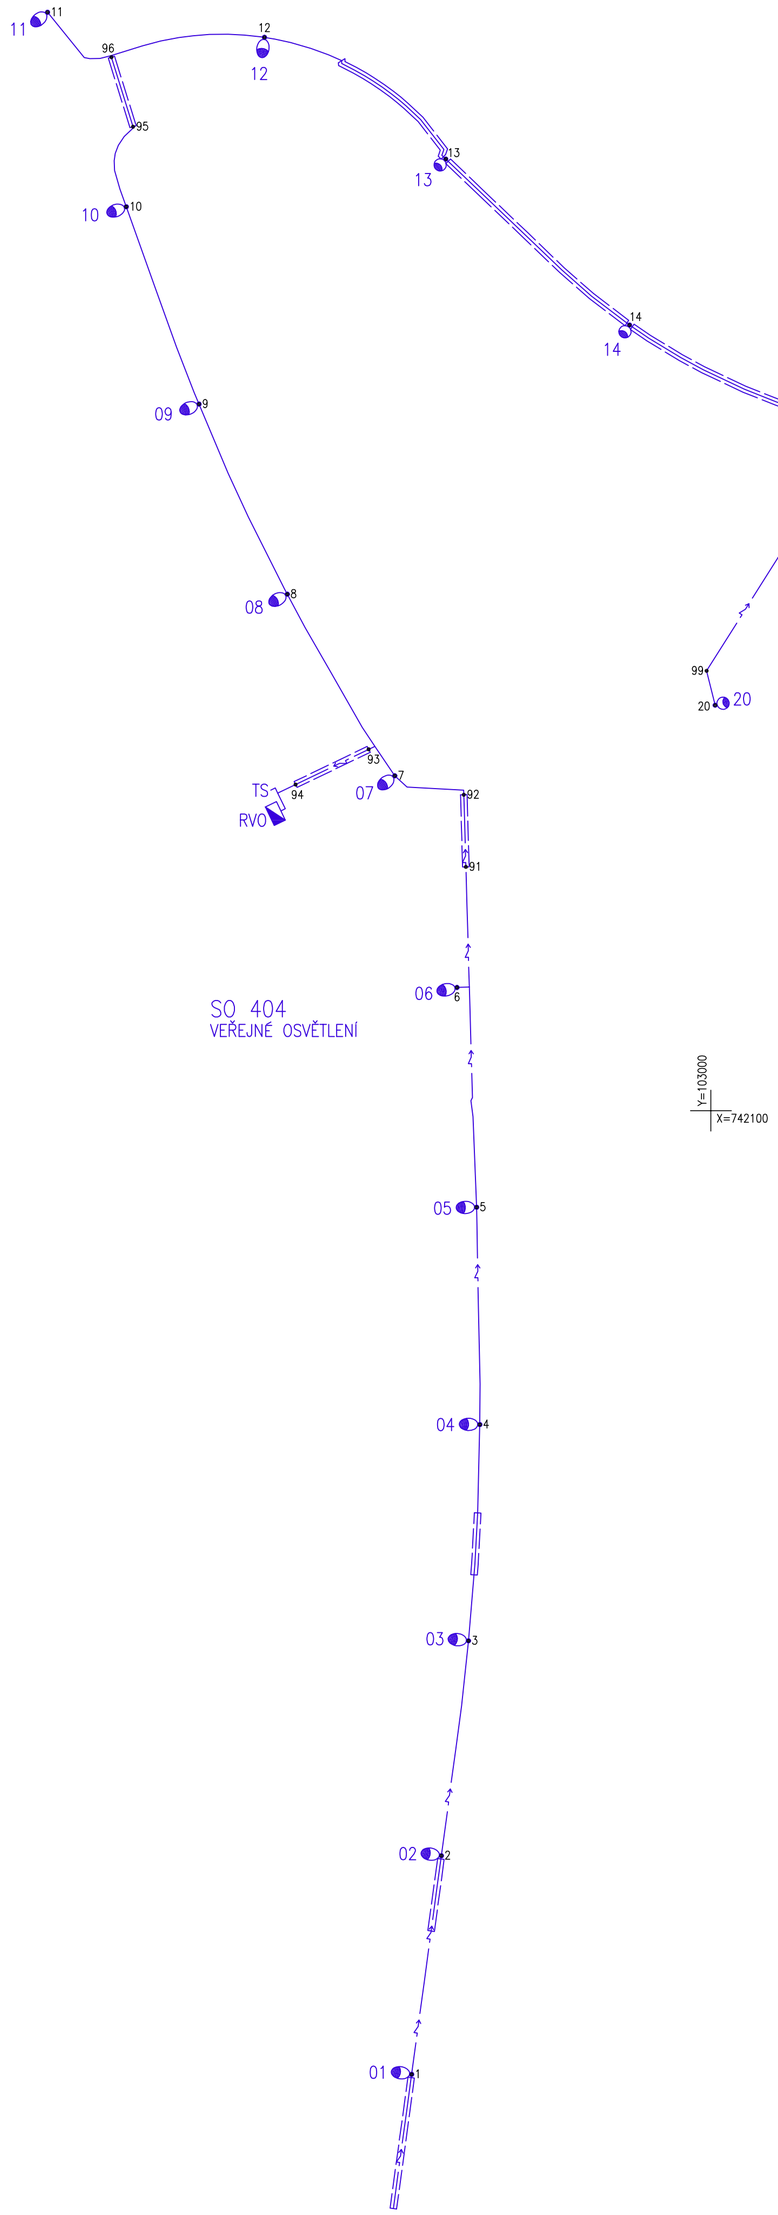


LEGENDA

- TRASA KABELU VO
- CHRÁNIČKA
- 1xSVÍTIDLO VÝBOJKOVÉ NA STOŽÁRU SILNIČNÍM NOVÉ
- 1xSVÍTIDLO VÝBOJKOVÉ NA STOŽÁRU SADOVÉM NOVÉ
- POJISTKOVÁ SKŘÍŇ

Č. BODU	X	Y
1	742136.6177	1030117.9225
2	742132.9785	1030091.1689
3	742129.6622	1030064.8772
4	742128.2764	1030038.4135
5	742128.6688	1030011.8213
6	742131.0678	1029984.9281
7	742138.6812	1029959.0237
8	742151.8257	1029936.8079
9	742162.6261	1029913.5417
10	742171.5314	1029889.3983
11	742181.1612	1029865.5998
12	742154.622	1029868.6719
13	742132.4354	1029883.5556
14	742109.9582	1029903.8644
15	742082.1907	1029916.1242
16	742051.7979	1029918.6797
17	742020.8302	1029920.093
18	741990.0587	1029917.2054
19	742088.4829	1029930.5475
20	742099.4844	1029950.3907
91	742129.9797	1029970.1773
92	742130.2325	1029961.3473
93	742141.8752	1029955.7945
94	742150.8147	1029960.096
95	742170.7012	1029879.5997
96	742173.3450	1029871.0989
97	742083.9126	1029915.8836
98	742086.2631	1029923.5788
99	742100.5288	1029946.1832

SO 404 VEŘEJNÉ OSVĚTLENÍ

Souřadnicový systém S-JTSK

Výškový systém Bpv

PUDIS akciová společnost

projektová, průzkumná a konzultační společnost

PUDIS a.s., Nad Vodovodem 2/3258, 100 31 Praha 10

tel.: +420 274 776 645, fax: +420 274 778 656, www.pudis.cz, info@pudis.cz

Vypracoval: Michael Blažek	Hlavní inženýr projektu: Ing. Lukáš Kořínek	Razítko:
	Kontroloval: Ing. Jan Petr	
Vedoucí projektant: Ing. Lukáš Kořínek	Ředitel střediska: Ing. Václav Krch	
Investor: KILMAR INVEST s.r.o.		Číslo zakázky: 1-0000-0003-01

Akce: Vodochody – Hoštice Developerský projekt individuálního bydlení	Měřítko: 1:500	Formát: 6xA4	Datum: 10/2012
	Stupeň: DSP		Souprava:
Příloha: C.4 SO 404 VEŘEJNÉ OSVĚTLENÍ VYTYČOVACÍ VÝKRES	Číslo přílohy: C.4.4		