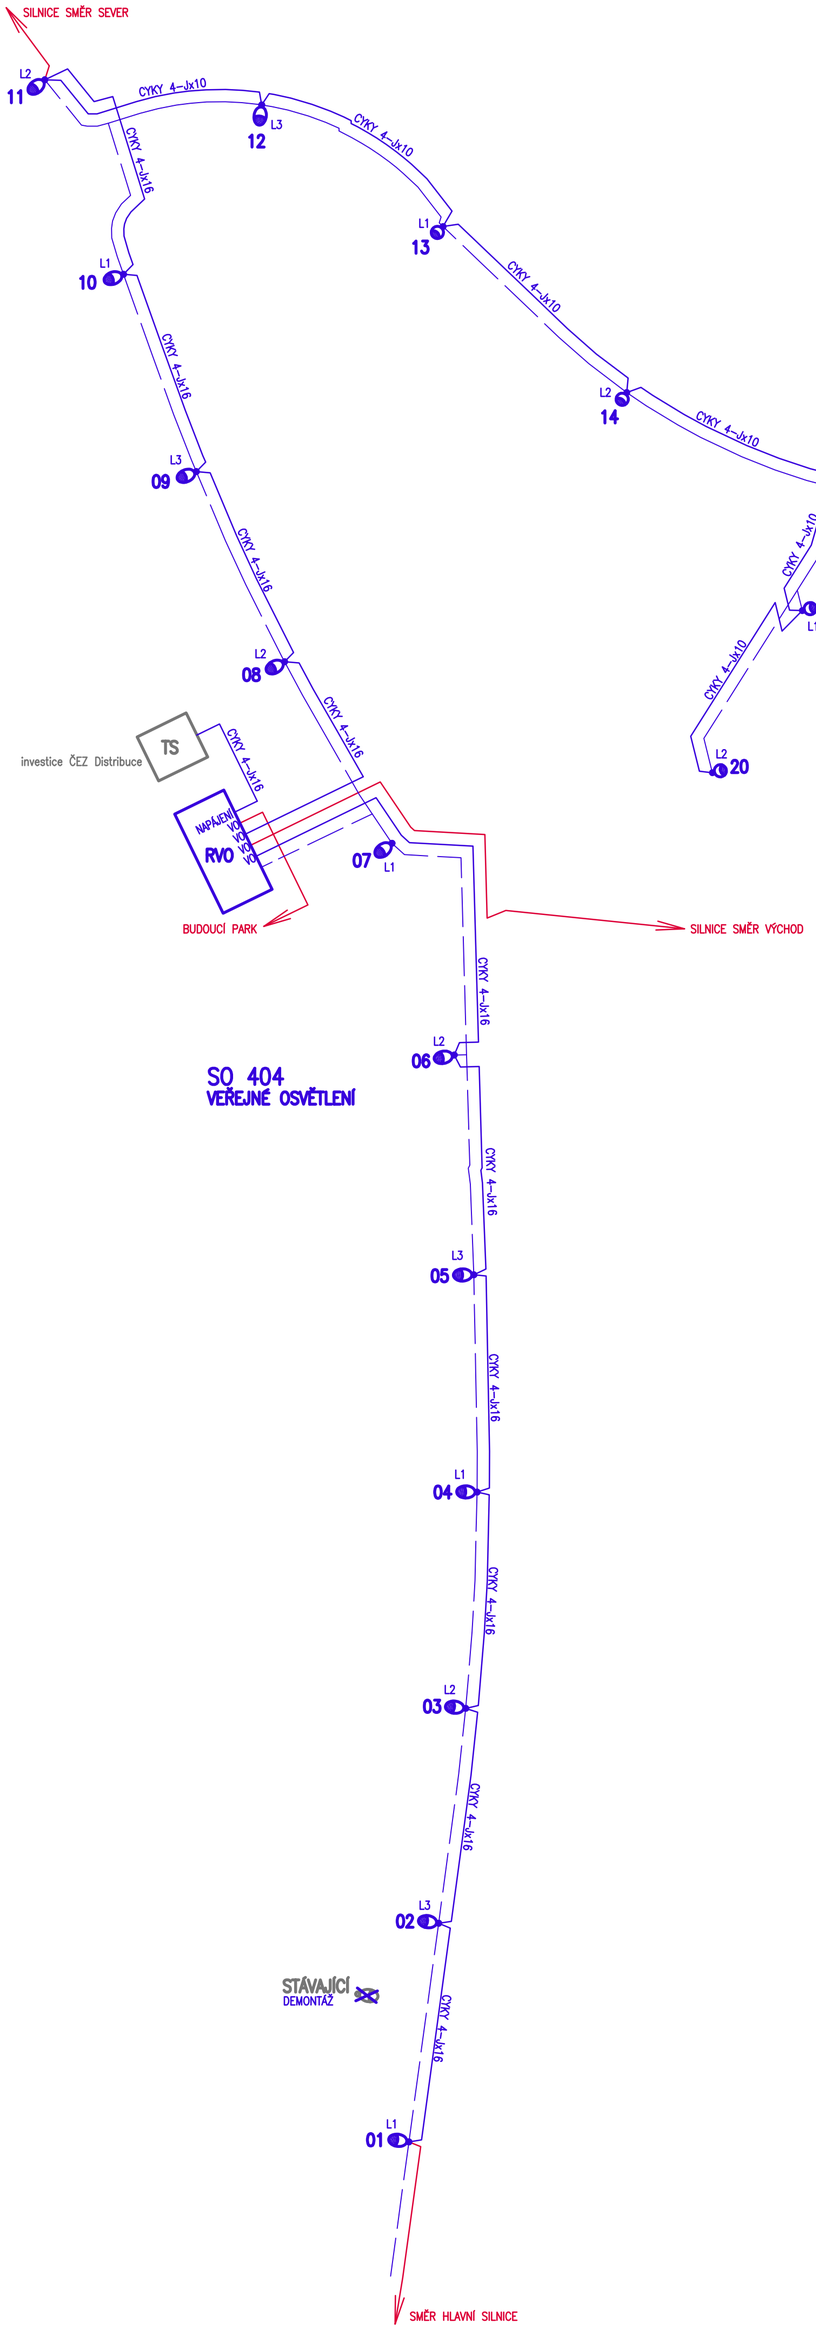


LEGENDA

- KABEL
- ZEMNÍCÍ VODIČ FeZn 10
- POJISTKOVÁ SKŘÍŇ
- 1x SVÍTIDLO VÝBOJKOVÉ NA STOŽÁRU SILNIČNÍM NOVÉ
- 1x SVÍTIDLO VÝBOJKOVÉ NA STOŽÁRU SADOVÉM NOVÉ
- 1x SVÍTIDLO VÝBOJKOVÉ NA STOŽÁRU SILNIČNÍM STÁVAJÍCÍ

NAPĚŤOVÁ SOUSTAVA 400/230V 50Hz, TN–C, TN–C–S

OCHRANA PŘED ÚRAZEM EL. PROUDEM:
– NORMÁLNÍ: SAMOČINNÉ ODPOJENÍ OD ZDROJE
– DOPLNĚNÁ: DOPLŇUJÍCÍ POSPOJOVÁNÍ

SVÍTIDLA INDAL

STOŽÁRY KOOPERATIVA OSMIHRANNÉ VETKNUTÉ

ROZVÁDĚČ RVO DCK HOLOUBKOV RVO S1 + 100/PKS8P/SHC120 ČEZ
JISTIČ PŘED ELEKTROMĚREM 3x20A/C, JISTIČE VÝVODŮ VO 1x10A/C
POJISTKA V TS 3x63A, POJISTKA V PŘÍPOJKOVÉ SKŘÍNI RVO 3x40A

STOŽÁROVÁ VÝZBROJ ELEKTRO BEČOV průchozí SV 6.16.4 + POJISTKA 6A
nebo odbočovací SV 9.16.4 + POJISTKA 6A

KABELY CELOPLASTOVÉ CYKY

ZEMNÍCÍ VODIČ FeZn 10

VEŘEJNÉ OSVĚTLENÍ

- STÁVAJÍCÍ STAV
- SO 404 VEŘEJNÉ OSVĚTLENÍ
- MOŽNÝ BUDOUCÍ ROZVOJ VEŘEJNÉHO OSVĚTLENÍ

NOVÁ SVĚTELNÁ MÍSTA

01–12	STOŽÁR 8m GALAXIE 60 8 STO 60/80/3, SVÍTIDLO 70W Airtrace–1–iReflec100(1) ST–70
13–18	STOŽÁR 6m SATURNE 60 6 STO 60/60/3, SVÍTIDLO 50W Airtrace–1–iReflec100(1) ST–50
19–20	STOŽÁR 4m SATURNE 60 4 STO 60/40/3, SVÍTIDLO 50W Airtrace–1–iReflec100(1) ST–50

Souřadnicový systém S–JTSK

Výškový systém Bpv

PUDIS akciová společnost
projektová, průzkumná a konzultační společnost
PUDIS a.s., Nad Vodovodem 2/3258, 100 31 Praha 10
tel.: +420 274 776 645, fax: +420 274 778 656, www.pudis.cz, info@pudis.cz

Vypracoval: Michael Blažek	Hlavní inženýr projektu: Ing. Lukáš Kořínek	Razítko:
	Kontroloval: Ing. Jan Petr	
Vedoucí projektant: Ing. Lukáš Kořínek	Ředitel střediska: Ing. Václav Krch	
Investor: KILMAR INVEST s.r.o.		Číslo zakázky: 1–0000–0003–01

Akce: Vodochody – Hoštice Developerský projekt individuálního bydlení	Měřítko:	Formát: 6xA4	Datum: 10/2012
	Stupeň: DSP		Souprava:
Příloha: C.4 SO 404 VEŘEJNÉ OSVĚTLENÍ SCHÉMA	Číslo přílohy: C.4.5		