


NÁVRH DIO - 1. ETAPA

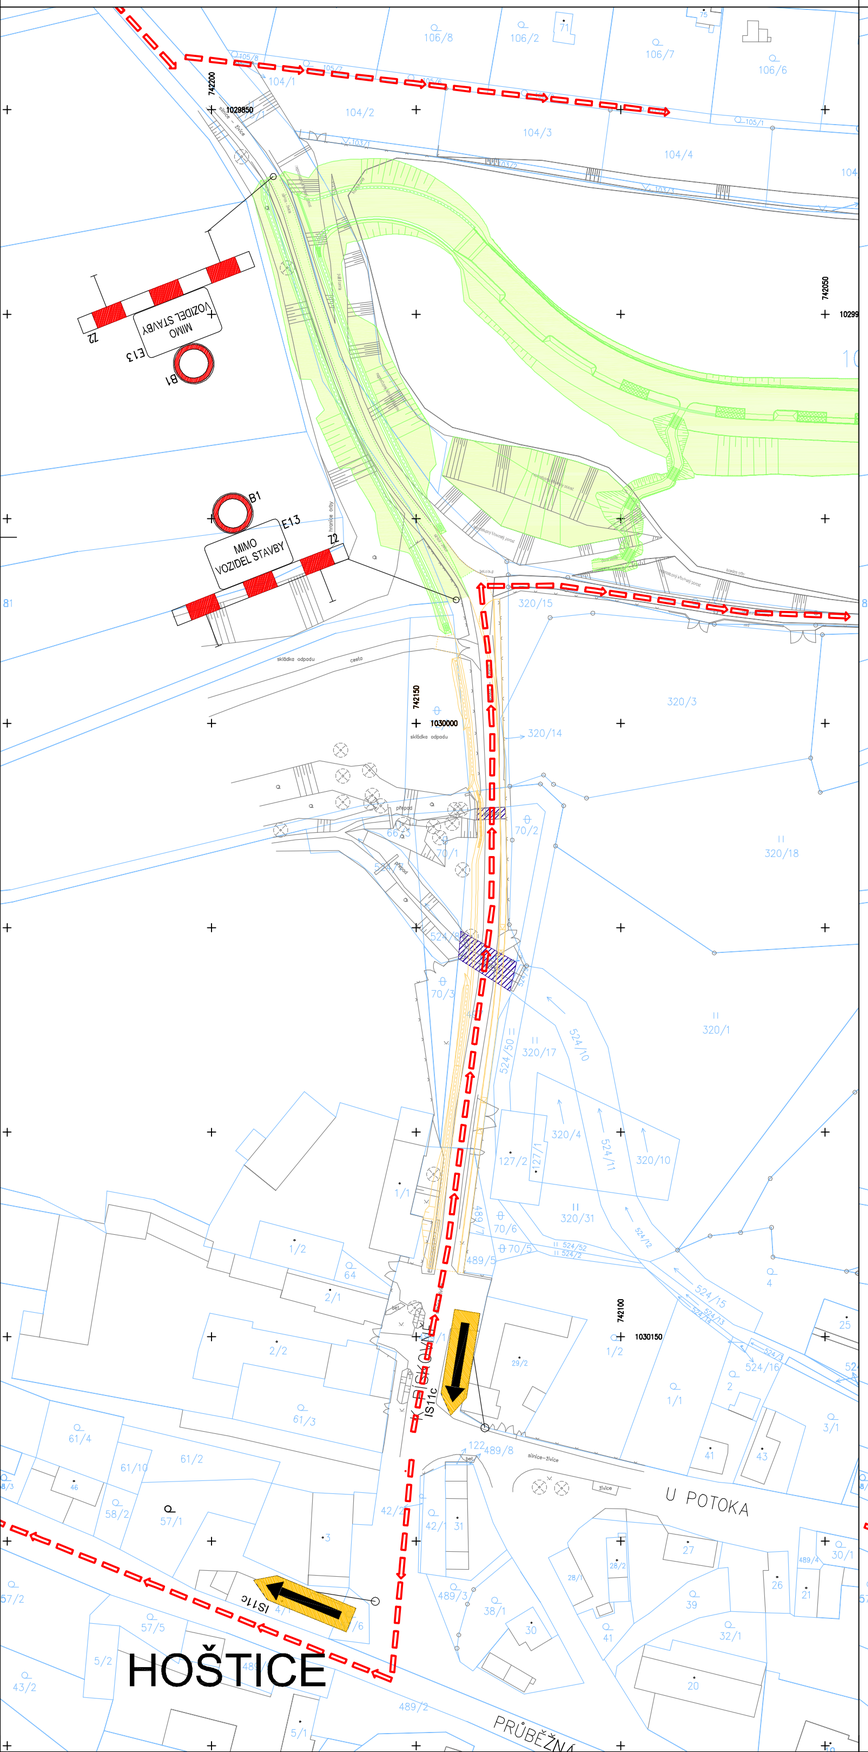


NÁVRH DIO - 2. ETAPA

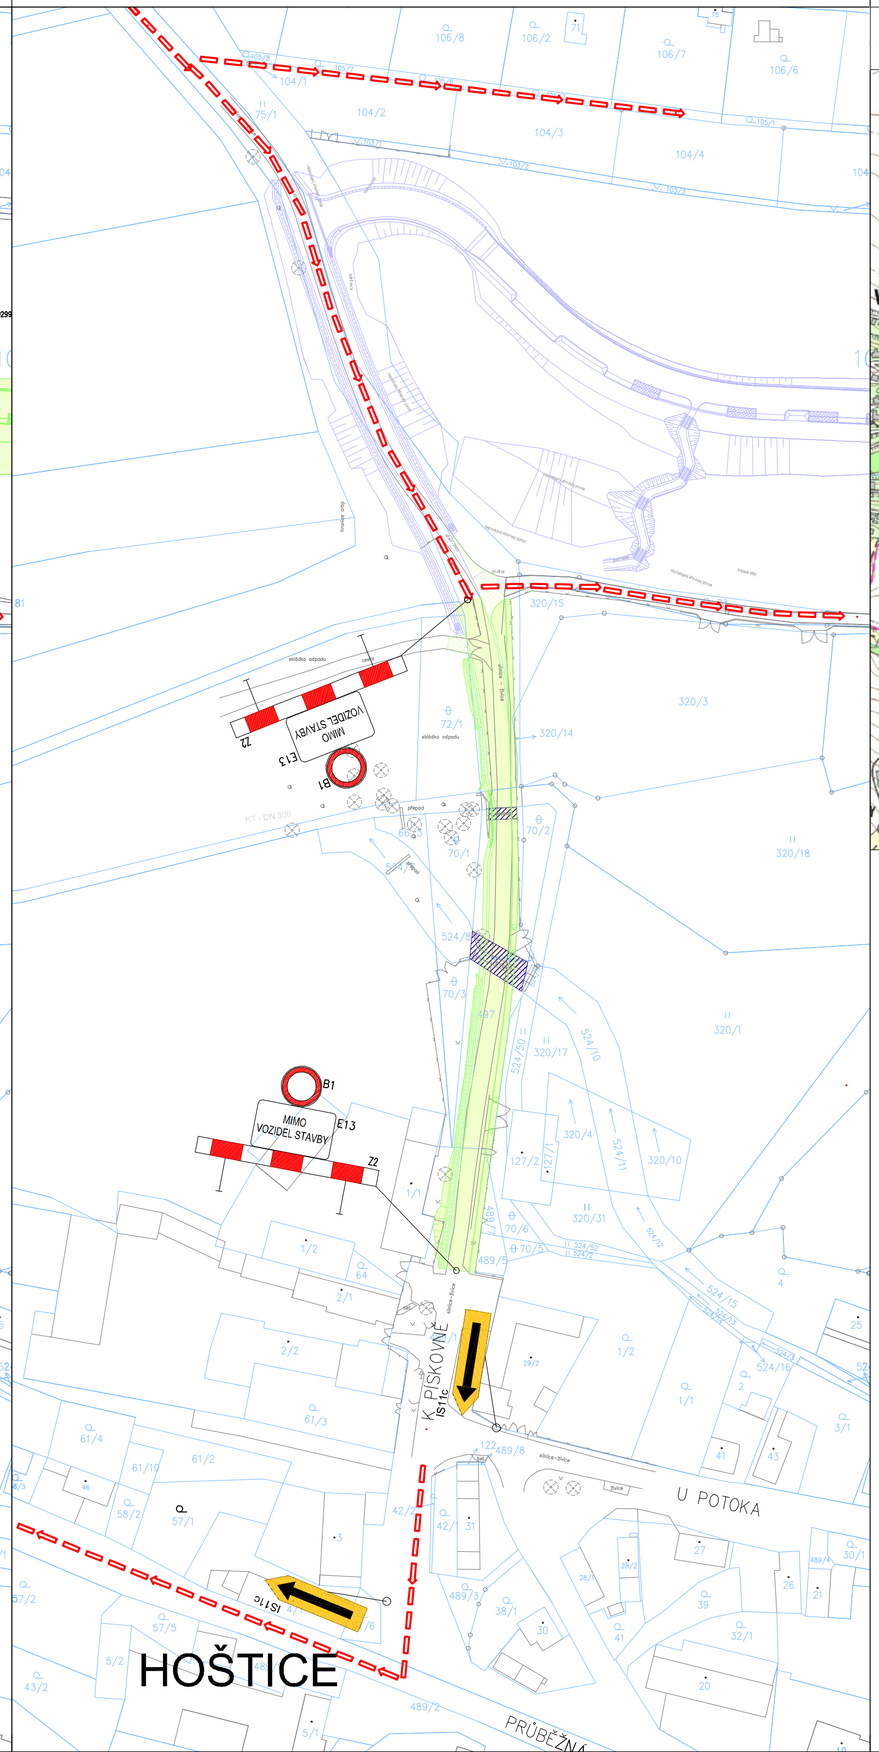

OBJÍZDNÉ TRASY - 1. ETAPA

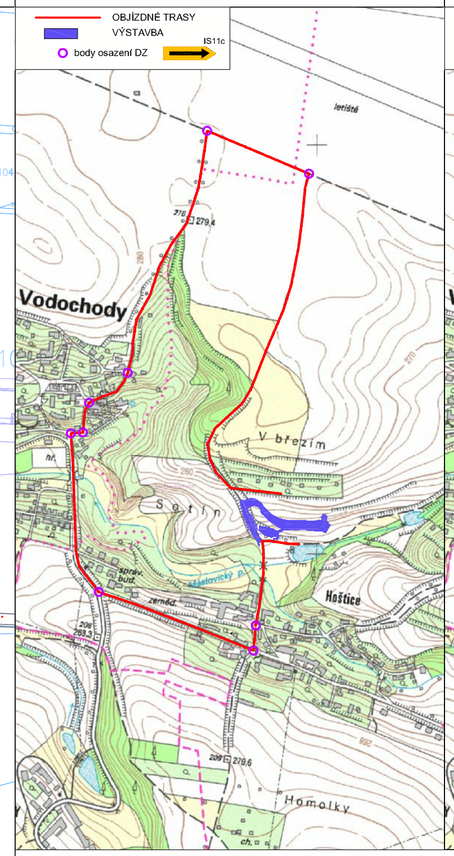

OBJÍZDNÉ TRASY - 2. ETAPA

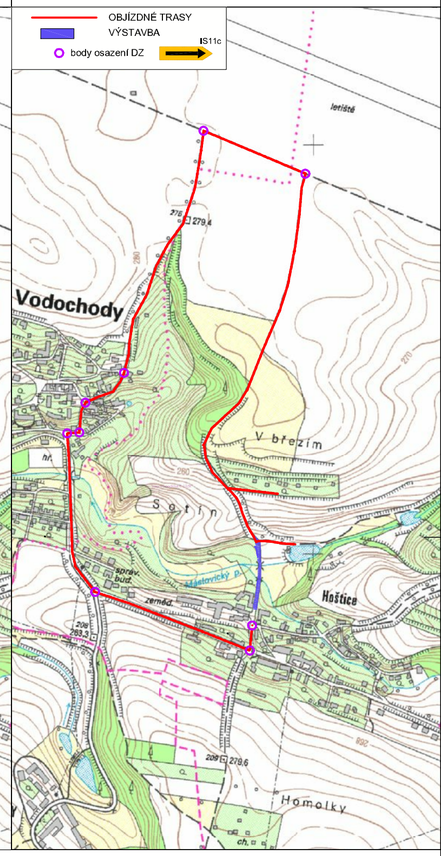

LEGENDA:

- zaměření – hrany
- hrany – katastrální mapa
- hrany – výstavba
- hrany – následující etapa
- hrany – realizovaná etapa
- Plochy ve výstavbě
- Objízdné trasy
- IS11c — Provizorní dopravní značení

Souřadnicový systém S-JTSK

Výškový systém Bpv

PUDIS akciová společnost

projektová, průzkumná a konzultační společnost

PUDIS a.s., Nad Vodovodem 2/3258, 100 31 Praha 10

tel.: +420 274 776 645, fax: +420 274 778 656, www.pudis.cz, info@pudis.cz

Vypracoval: Ing. Jan Vybíhal	Hlavní inženýr projektu: Ing. Lukáš Kořínek	Razítko:
	Kontroloval: Ing. Jan Petr	
Vedoucí projektant: Ing. Lukáš Kořínek	Ředitel střediska: Ing. Václav Krch	
Investor: KILMAR INVEST s.r.o.		Číslo zakázky: 1-0000-0003-01

Akce: Vodochody – Hoštice Developerský projekt individuálního bydlení	Měřítko: 1:1000	Formát: 6xA4	Datum: 10/2012
	Stupeň: DSP		Souprava:
Příloha: E. Organizace výstavby Návrh DIO	Číslo přílohy: E.3		